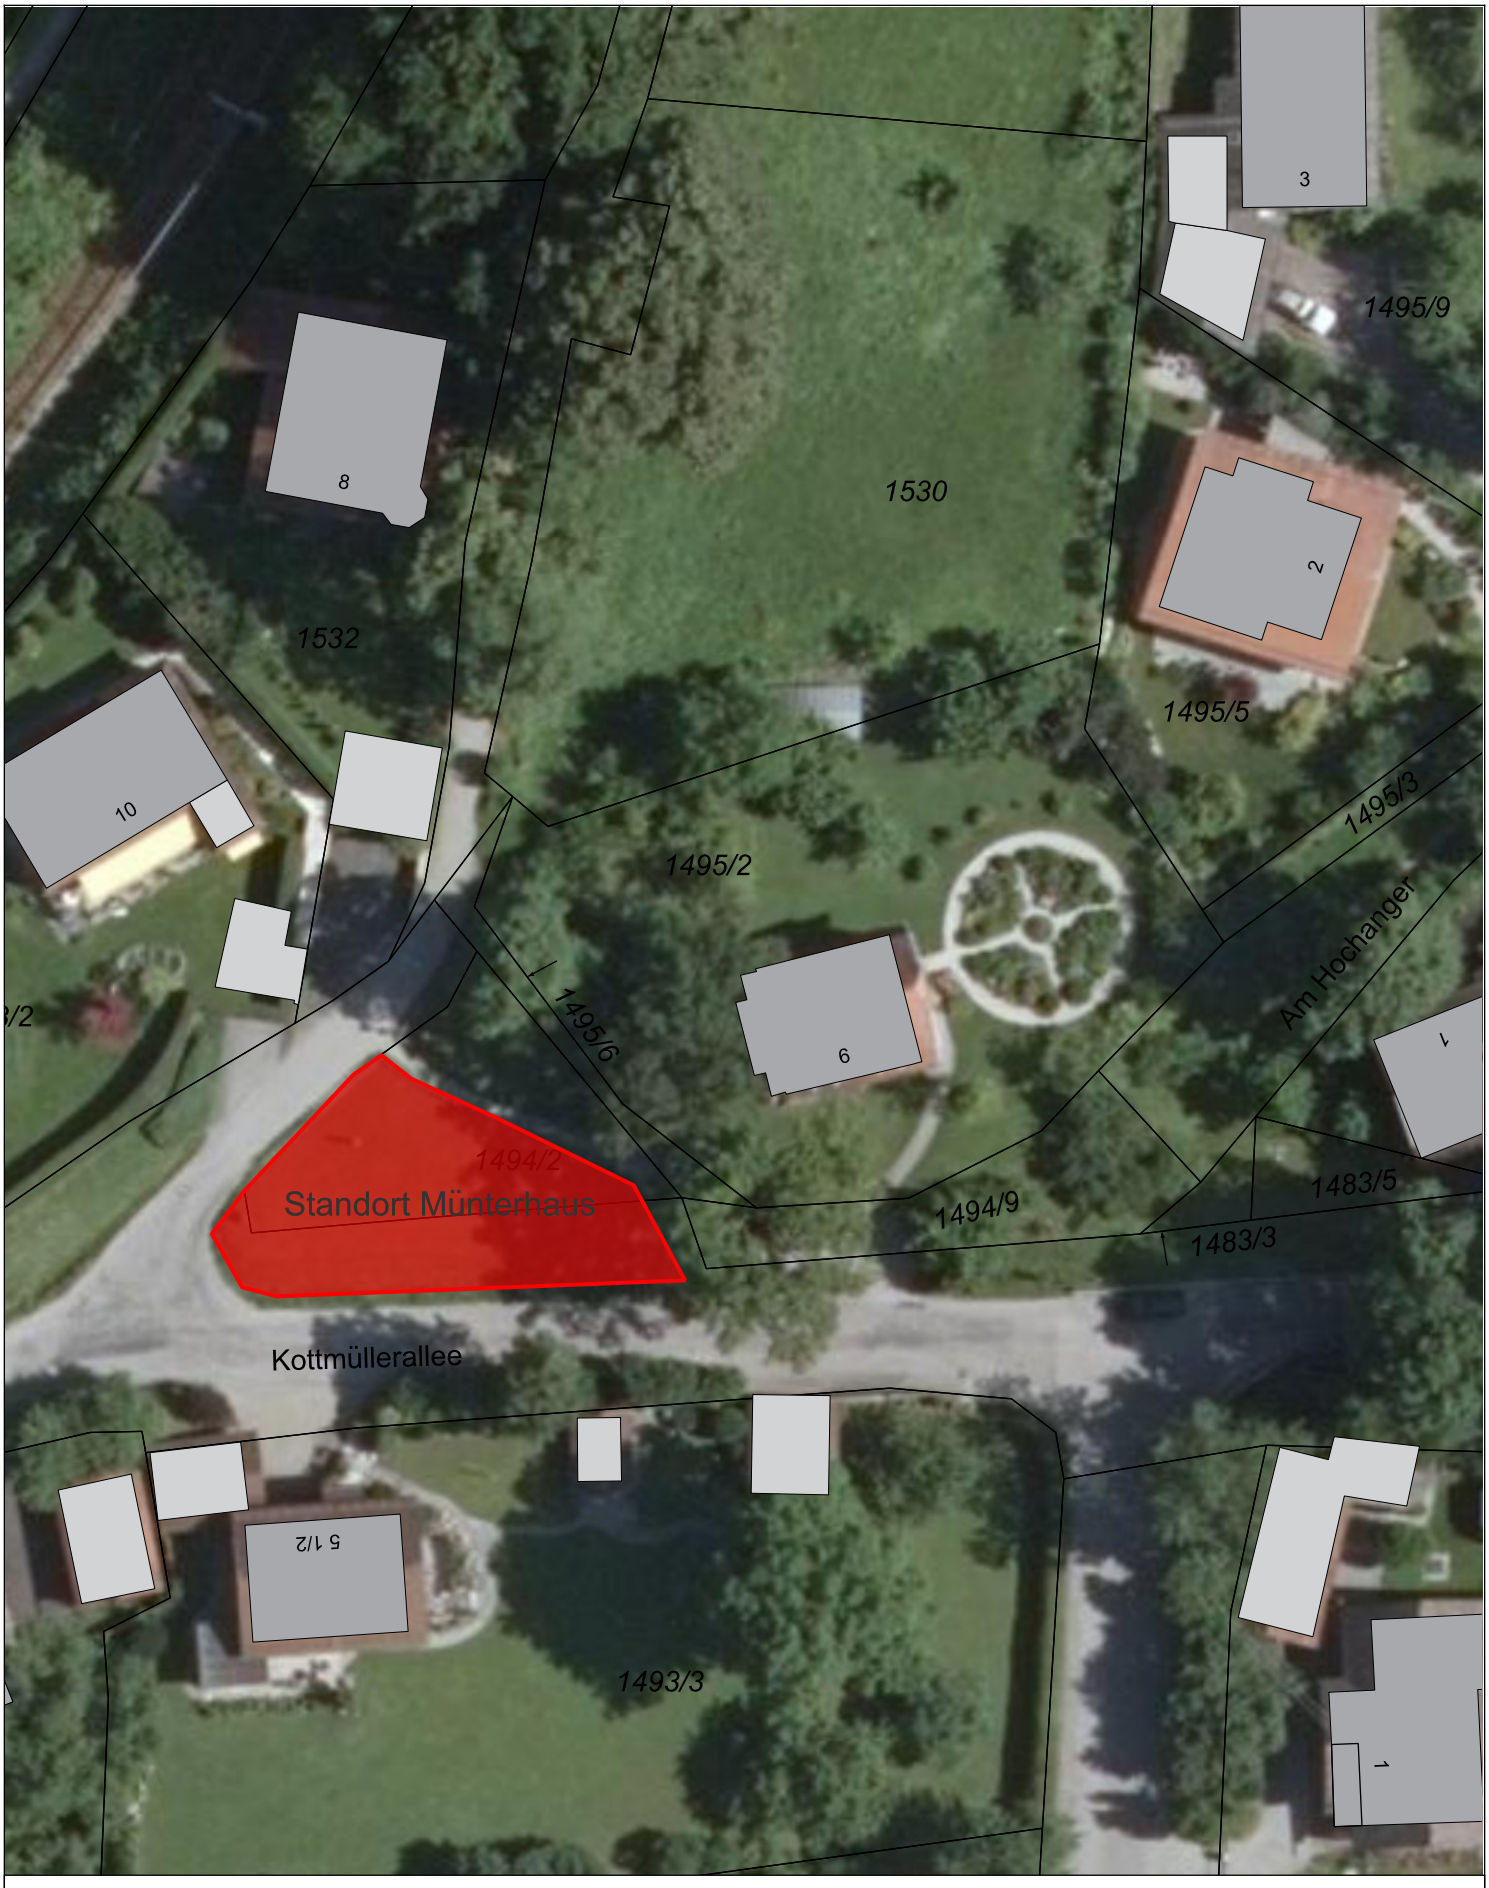

Projekt Kunst im öffentlichen Raum

Markt Murnau
Erstellt von: Klaus Tworek
Erstellt am: 16.12.2016
Maßstab 1:500

N

Kein amtlicher Lageplan, nur für dienstliche Zwecke. Zur Maßentnahme nur bedingt geeignet!
©Daten: LDBV