



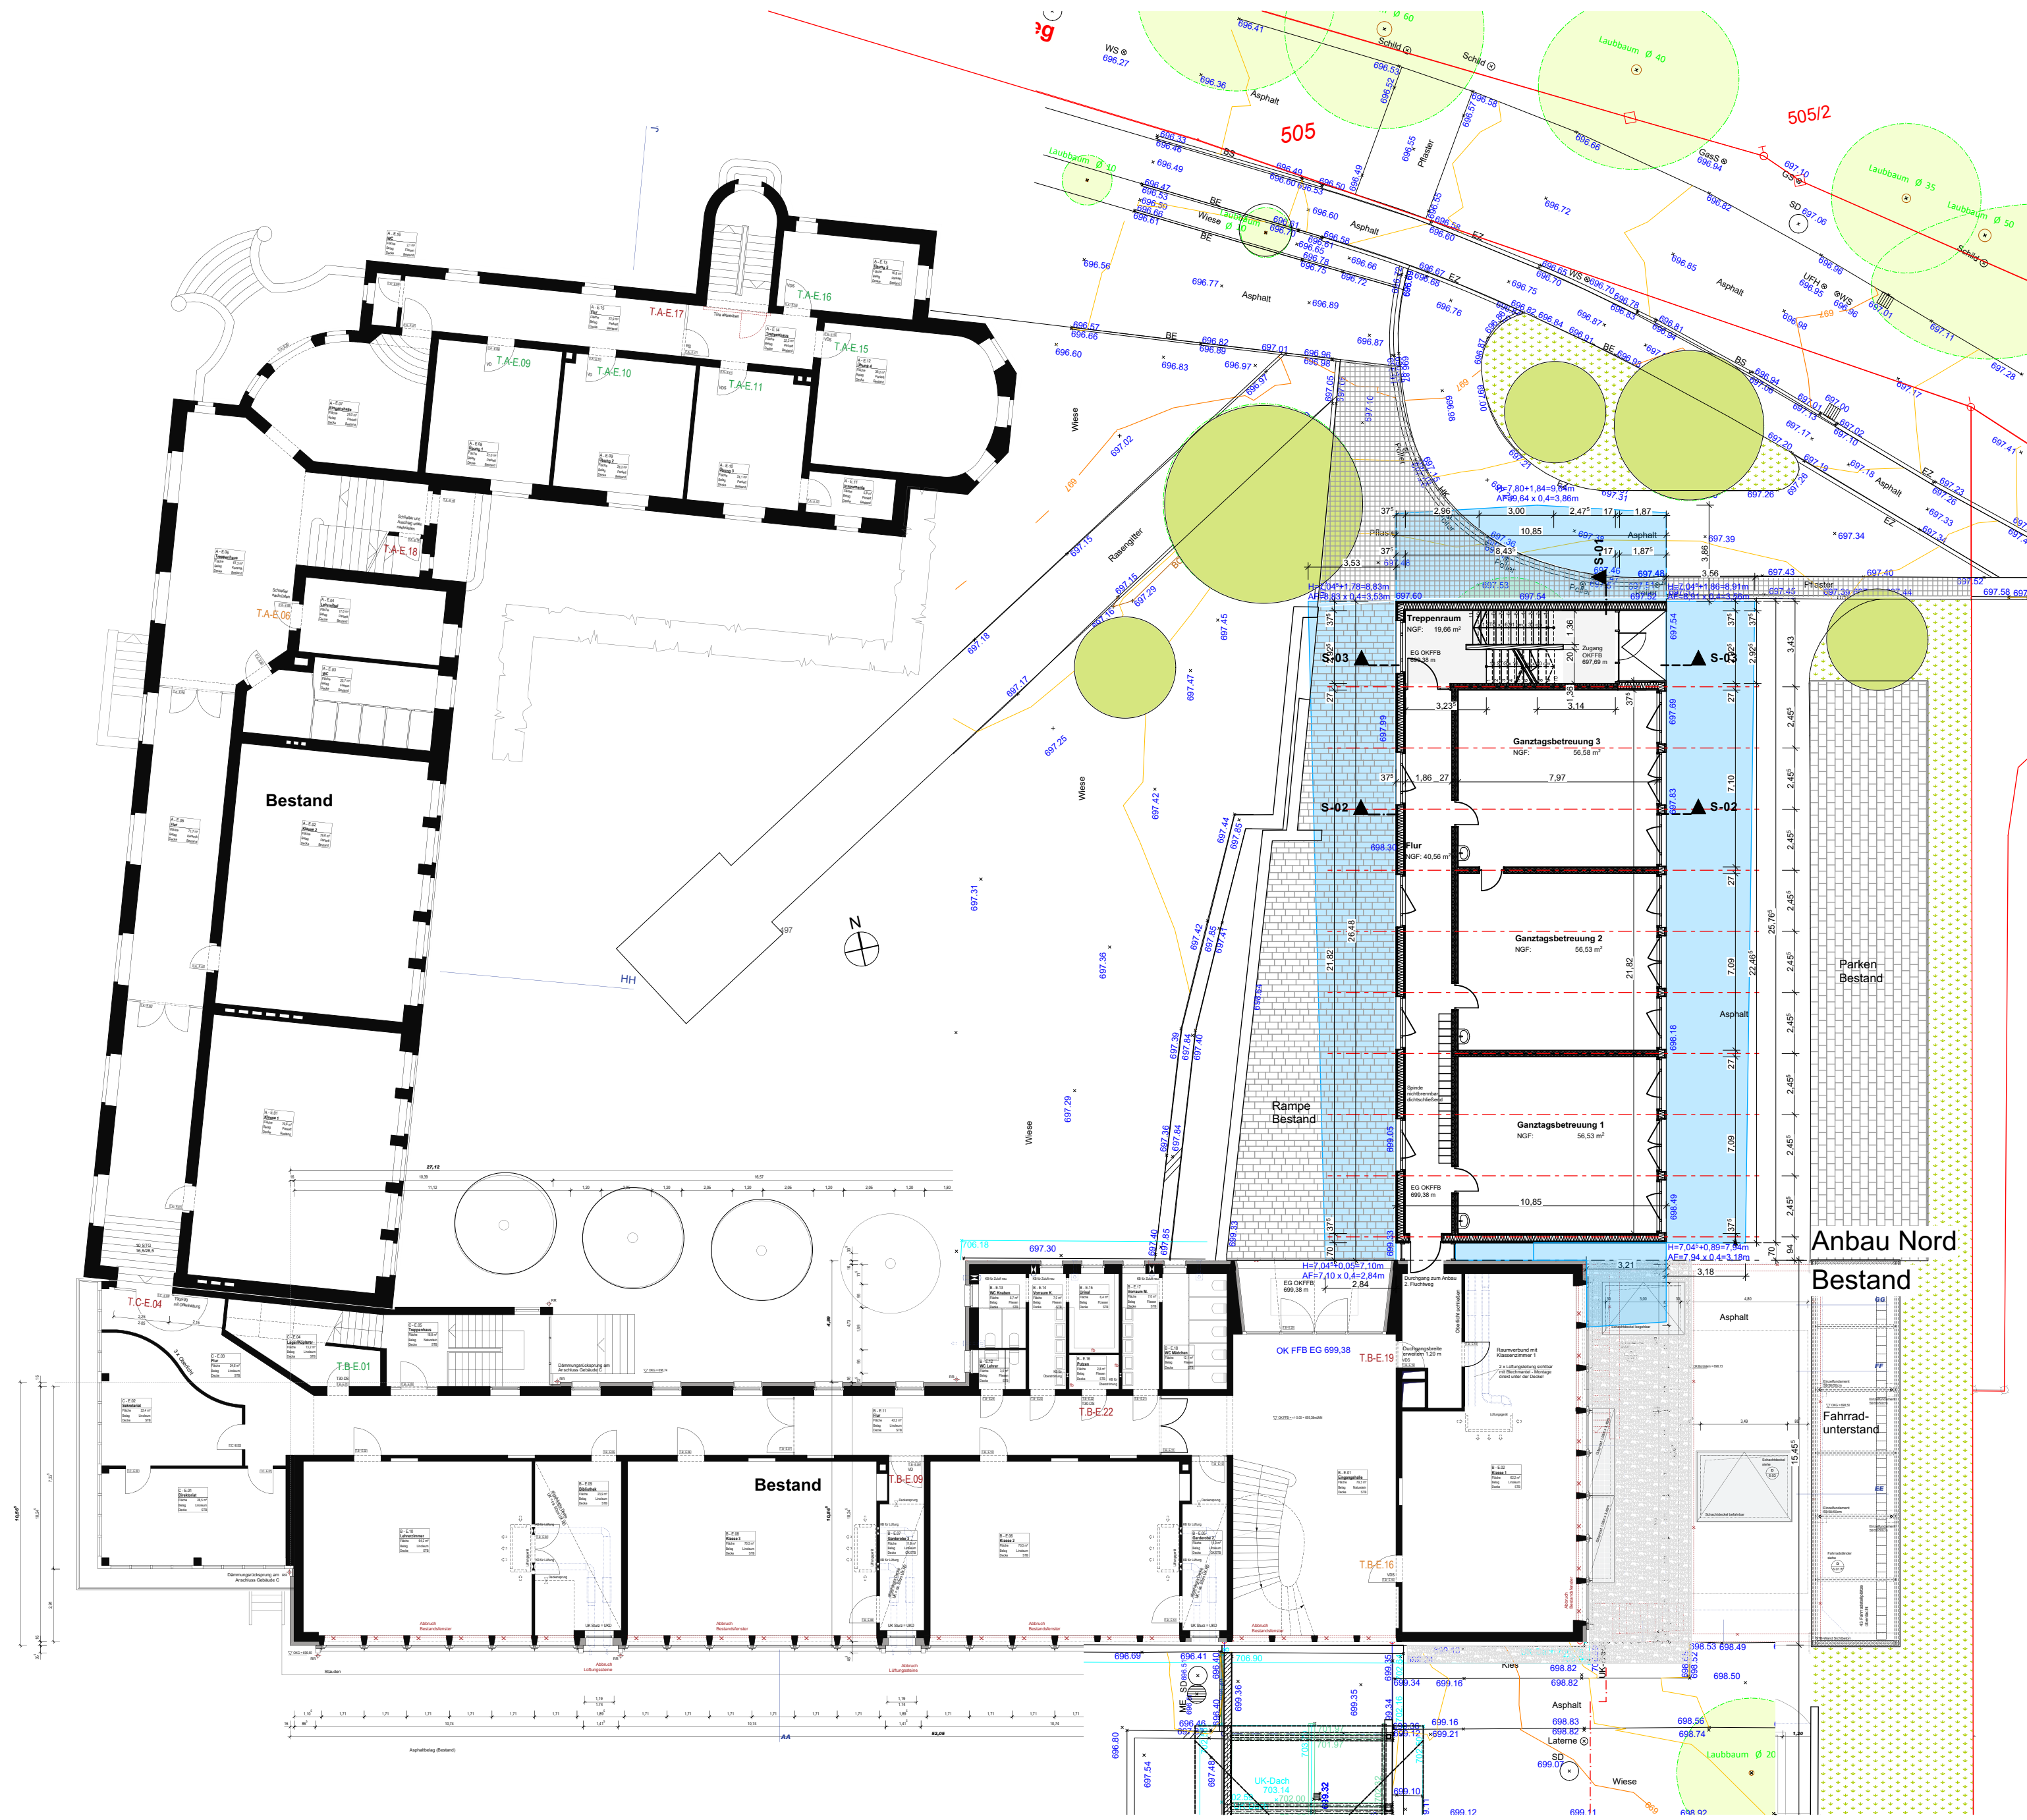

Übersicht Erdgeschoss

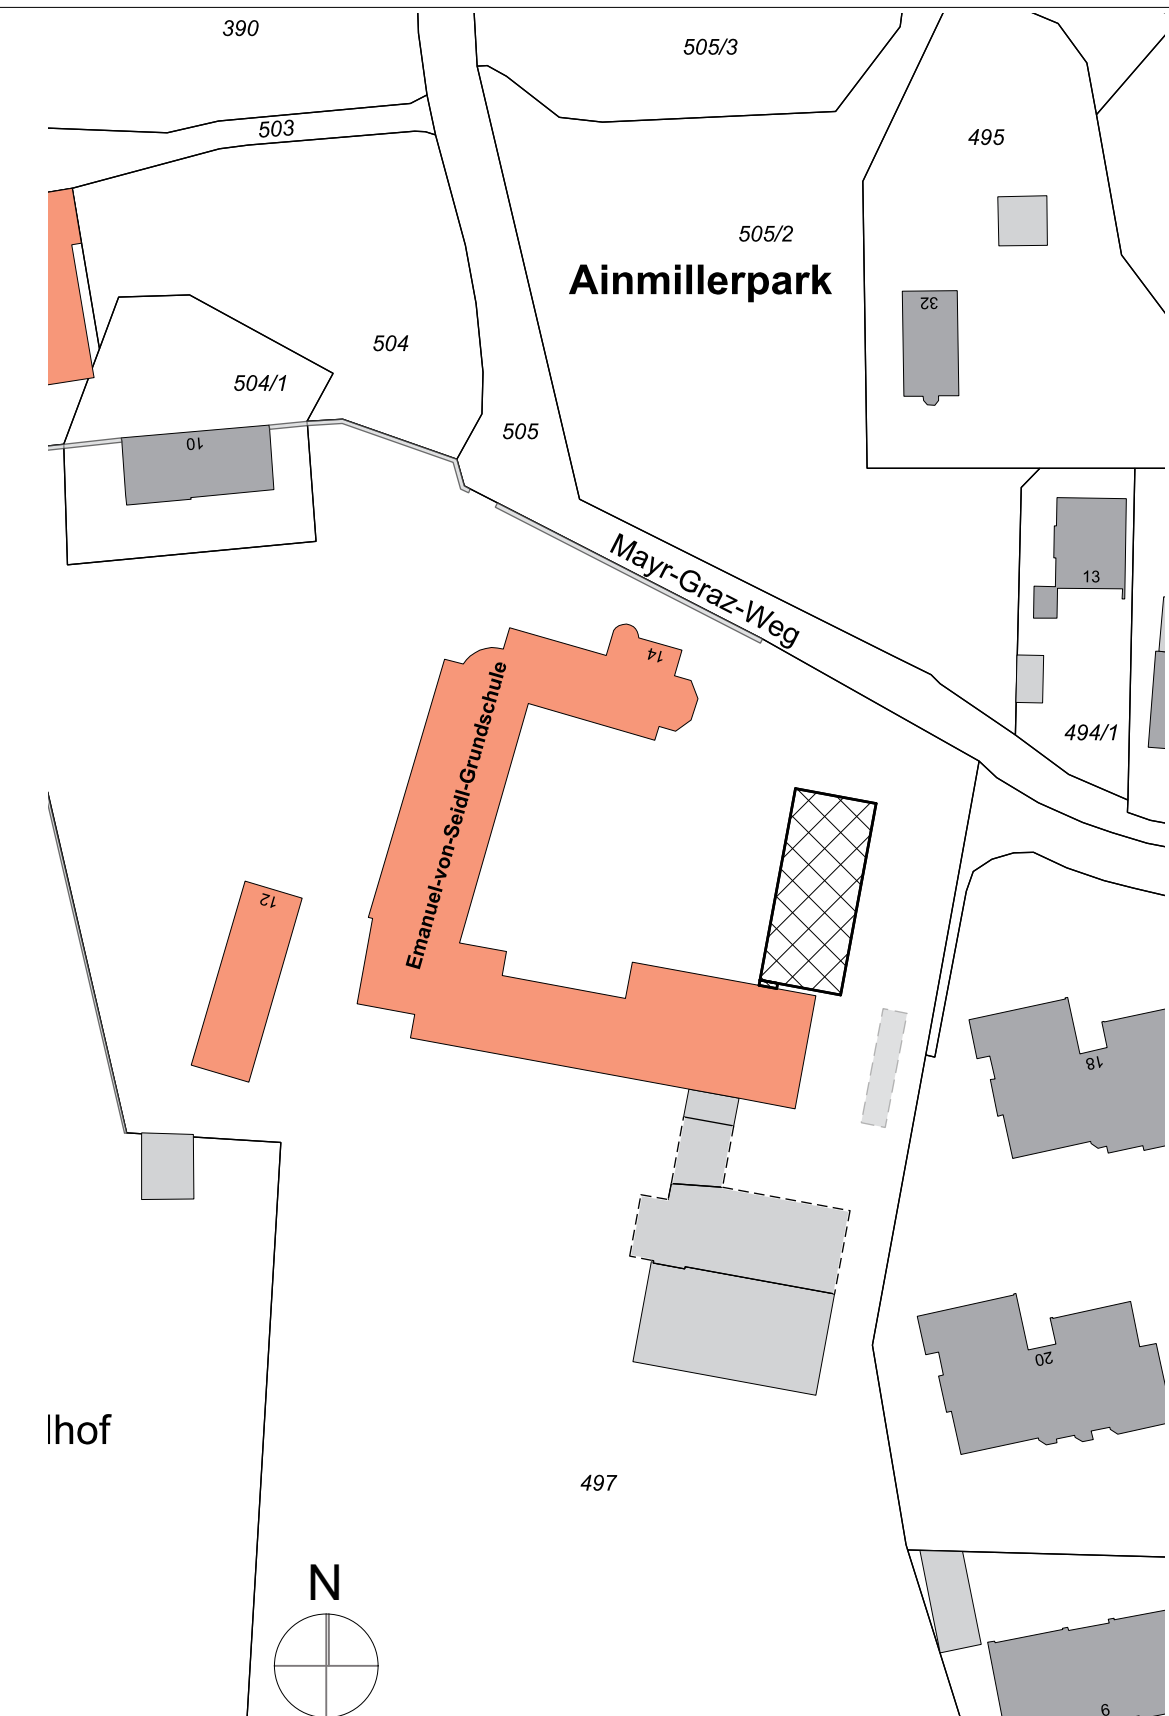

Emanuel-von-Seidl-Grundschule
Anbau Nord Übersichtsplan

0. EG, Lageplan

± 0,00 = 699,38 m üNN = OK FFB EG

BAUVORHABEN:
Emanuel-von-Seidl-Grundschule
kooperative Ganztagsbetreuung Anbau Nord
Mayr-Graz-Weg 14-16
82418 Murnau am Staffelsee

Gemarkung Murnau
Fl.St. 497

Antragsteller:
Markt Murnau am Staffelsee
vertreten durch:
Josef Bierling Bürgermeister
Untermarkt 13
82418 Murnau am Staffelsee

Entwurf:
Klaus Tworek
Marktbaumeister, Architekt
Schlossbergstraße 10
82418 Murnau am Staffelsee

Josef Bierling
Erster Bürgermeister

Klaus Tworek
Marktbaumeister

Bauantrag BA.01 GR			
Maßstab	Blattgröße	Datum	Planersteller:in
1:200; 1:1000	594 x 420 A2		Gudrun Kammerlohr
Dateiname: 26-03-14_EvS-Grundrisse Anbau-4.1.pln			
Pfad: H:\Hochbau\EvS Ganztagesbetreuung\Plaene\26-03-14_EvS-Grundrisse Anbau-4.1.pln			