



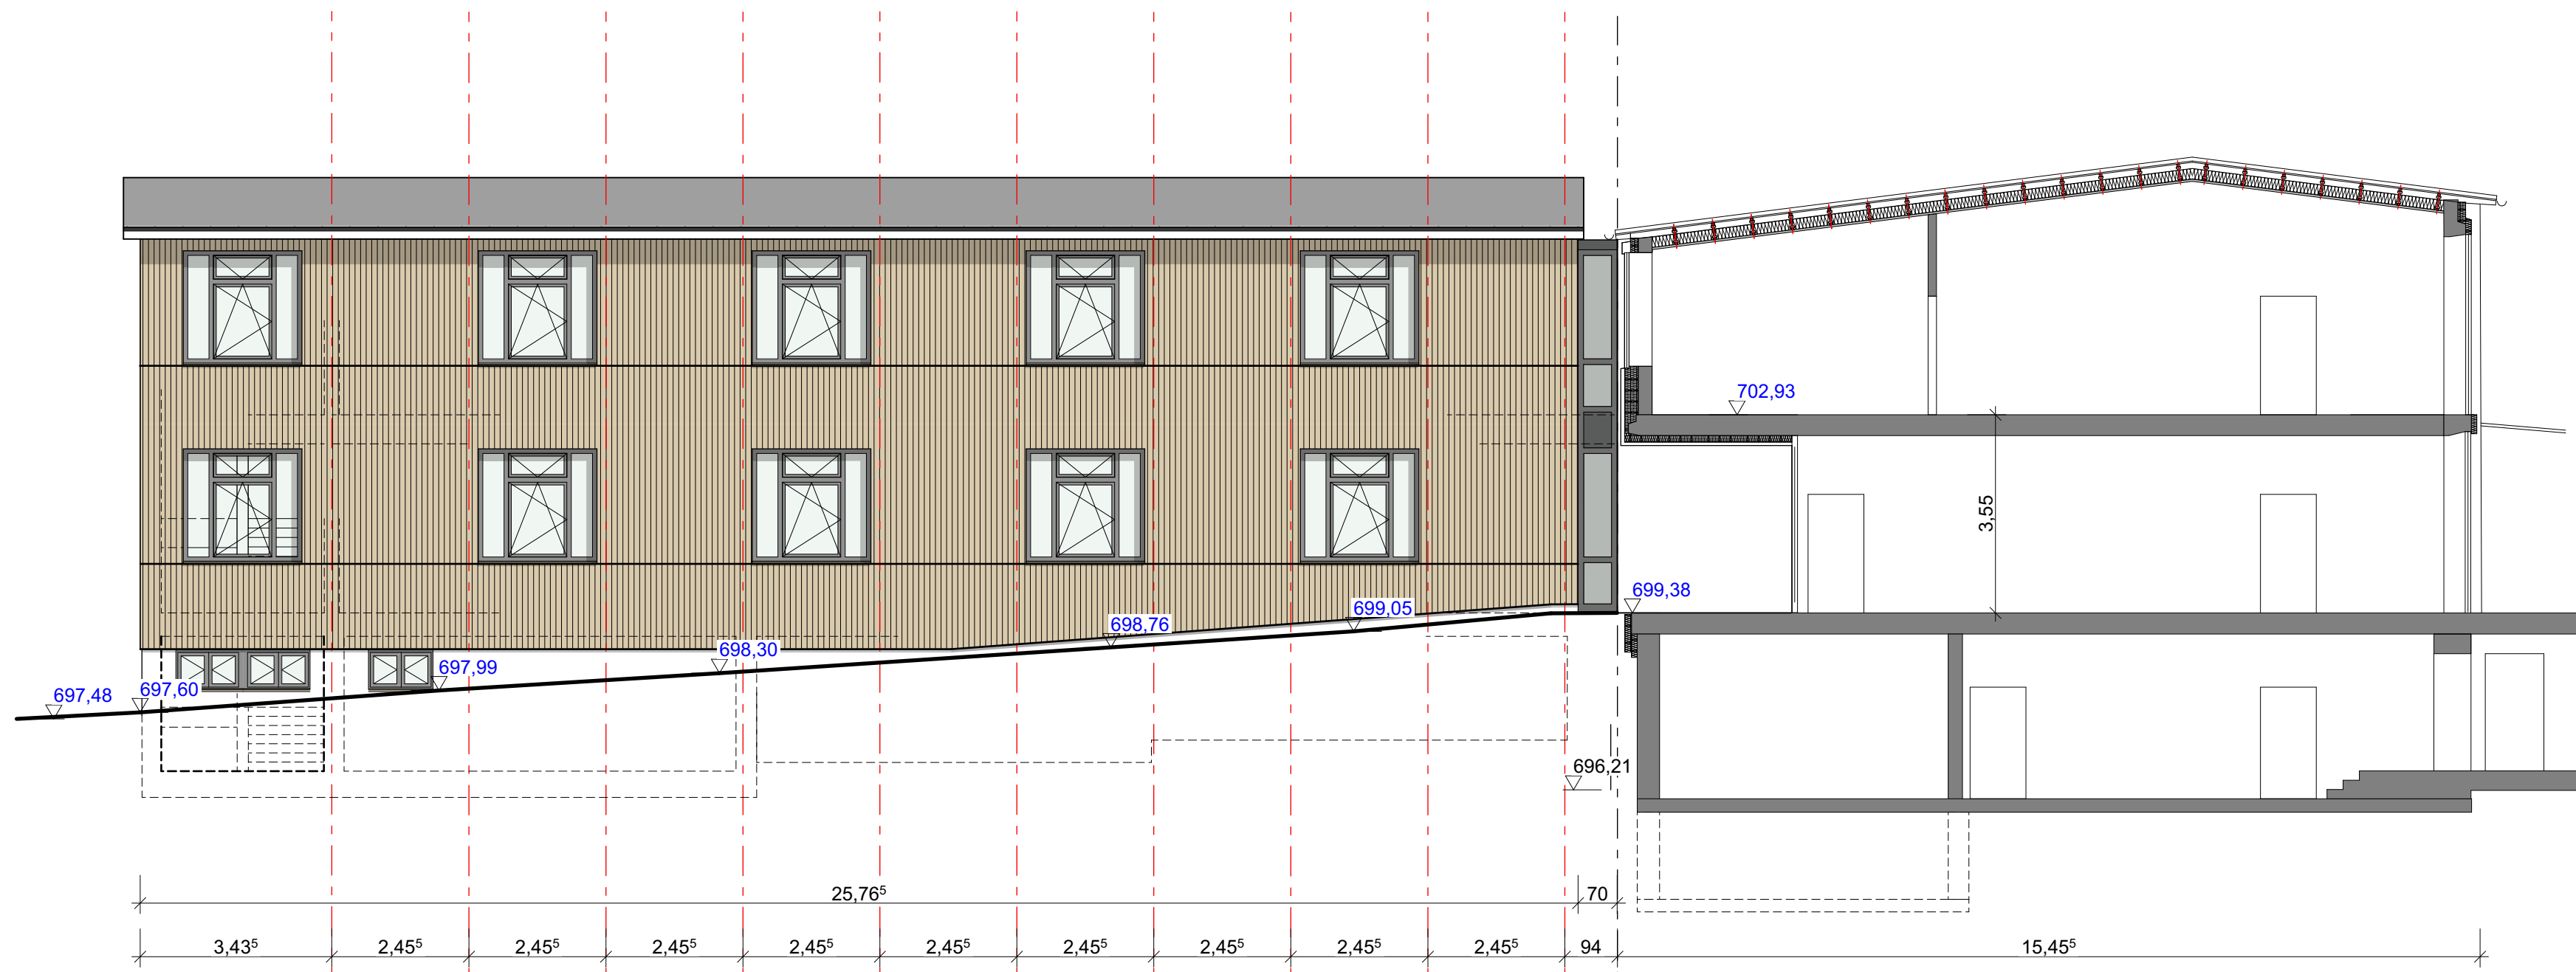


Bestand
Anbau Nord
Ansicht von Ost



Anbau Nord
Ansicht von West
Bestand

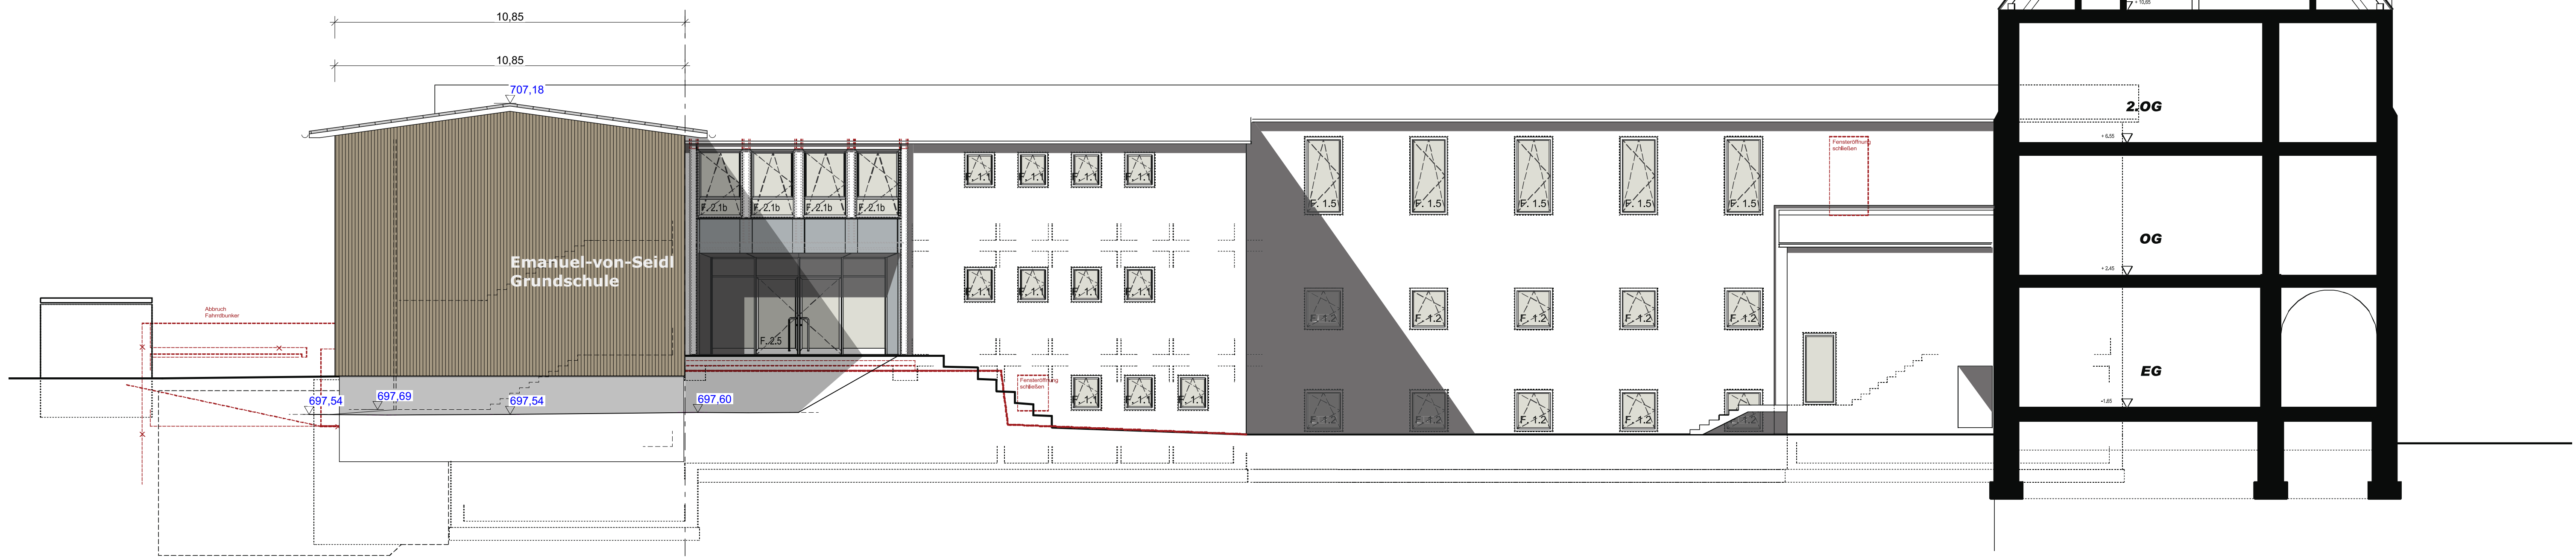

Anbau Nord
Ansicht von Norden
Bestand

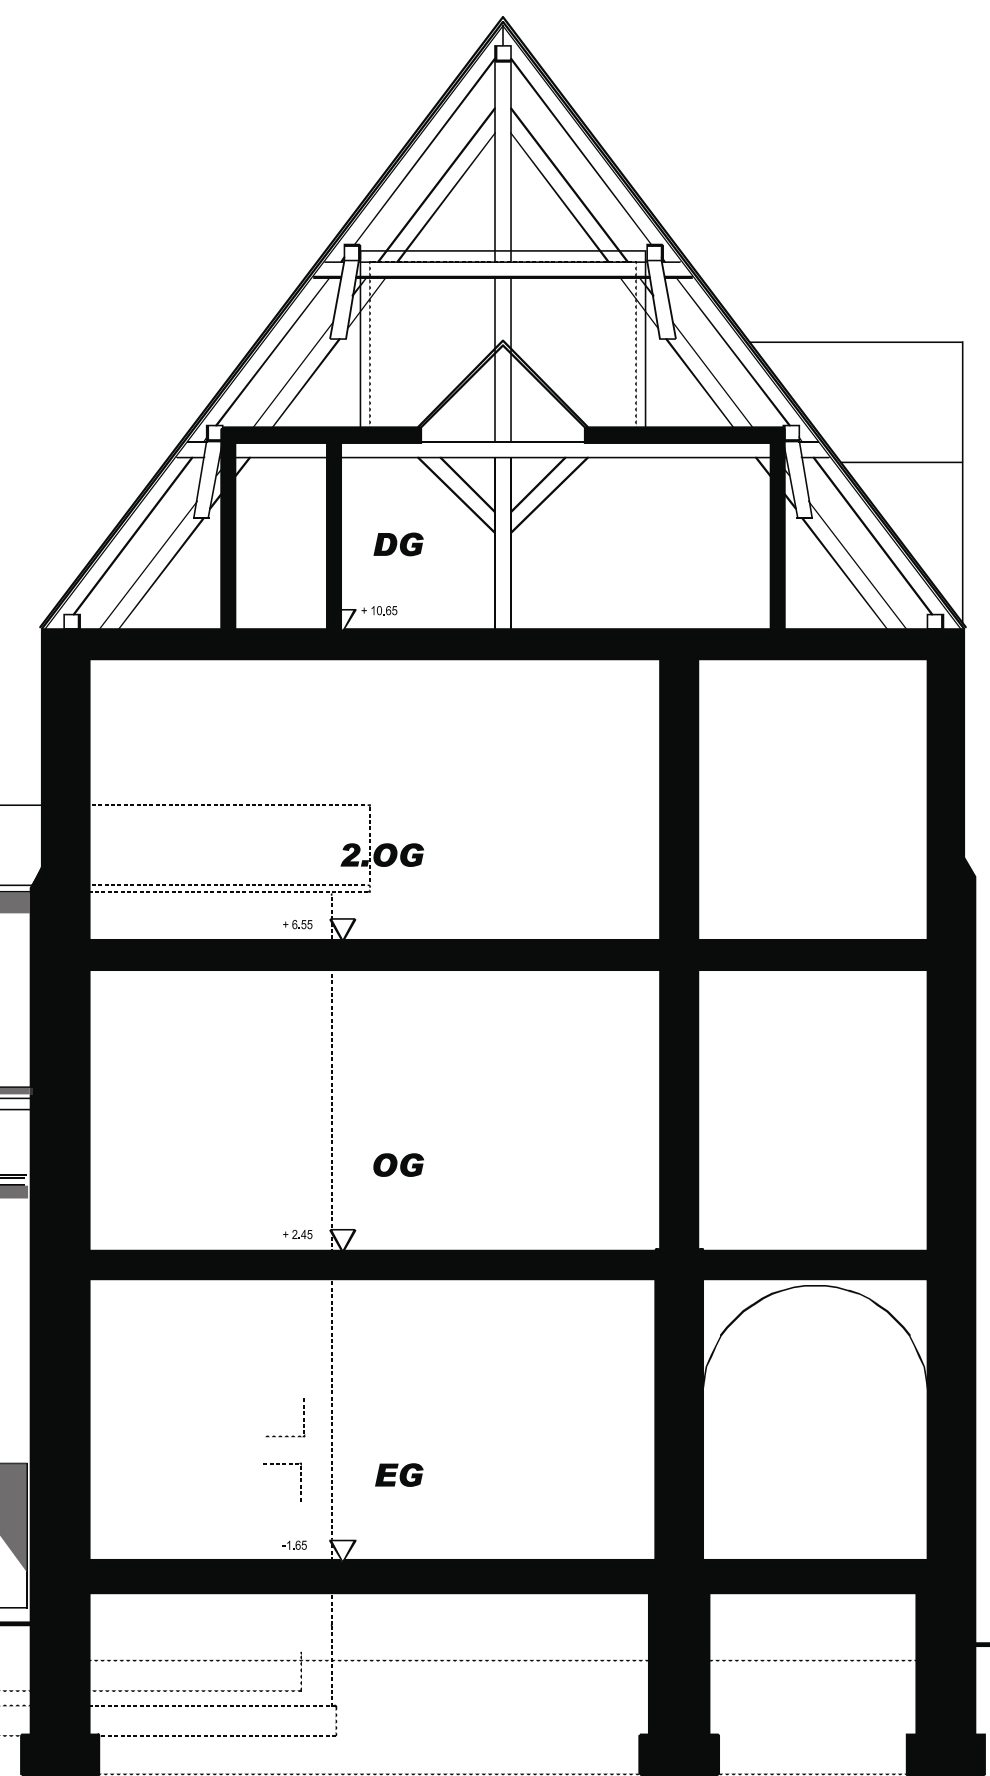

Emanuel-von-Seidl-Grundschule Anbau Nord Ansichten

Ansicht Ost, Ansicht West, Ansicht Nord

± 0,00 = 699,38 m üNN = OK FFB EG

BAUVORHABEN:
Emanuel-von-Seidl-Grundschule
kooperative Ganztagsbetreuung Anbau Nord
Mayr-Graz-Weg 14-16
82418 Murnau am Staffelsee

Gemarkung Murnau
Fl.St. 497

Antragsteller:
Markt Murnau am Staffelsee
vertreten durch:
Josef Bierling
Zweiter Bürgermeister
Untermarkt 13
82418 Murnau am Staffelsee

Entwurf:
Klaus Tworek
Marktbaumeister, Architekt
Schlossbergstraße 10
82418 Murnau am Staffelsee

Josef Bierling
Zweiter Bürgermeister

Klaus Tworek
Marktbaumeister

Bauantrag BA.04

Maßstab	Blattgröße	Datum	Planersteller:in
1:100	1:100 x 594 A1		Gudrun Kammerich

Datensatz: 26.03.14_EiS-Grundriss-Anbau-4.1.ppt

Plot: H:\Hortbau\EiS-Ganztagsbetreuung\Planer\26.03.14_EiS-Grundriss-Anbau-4.1.ppt