


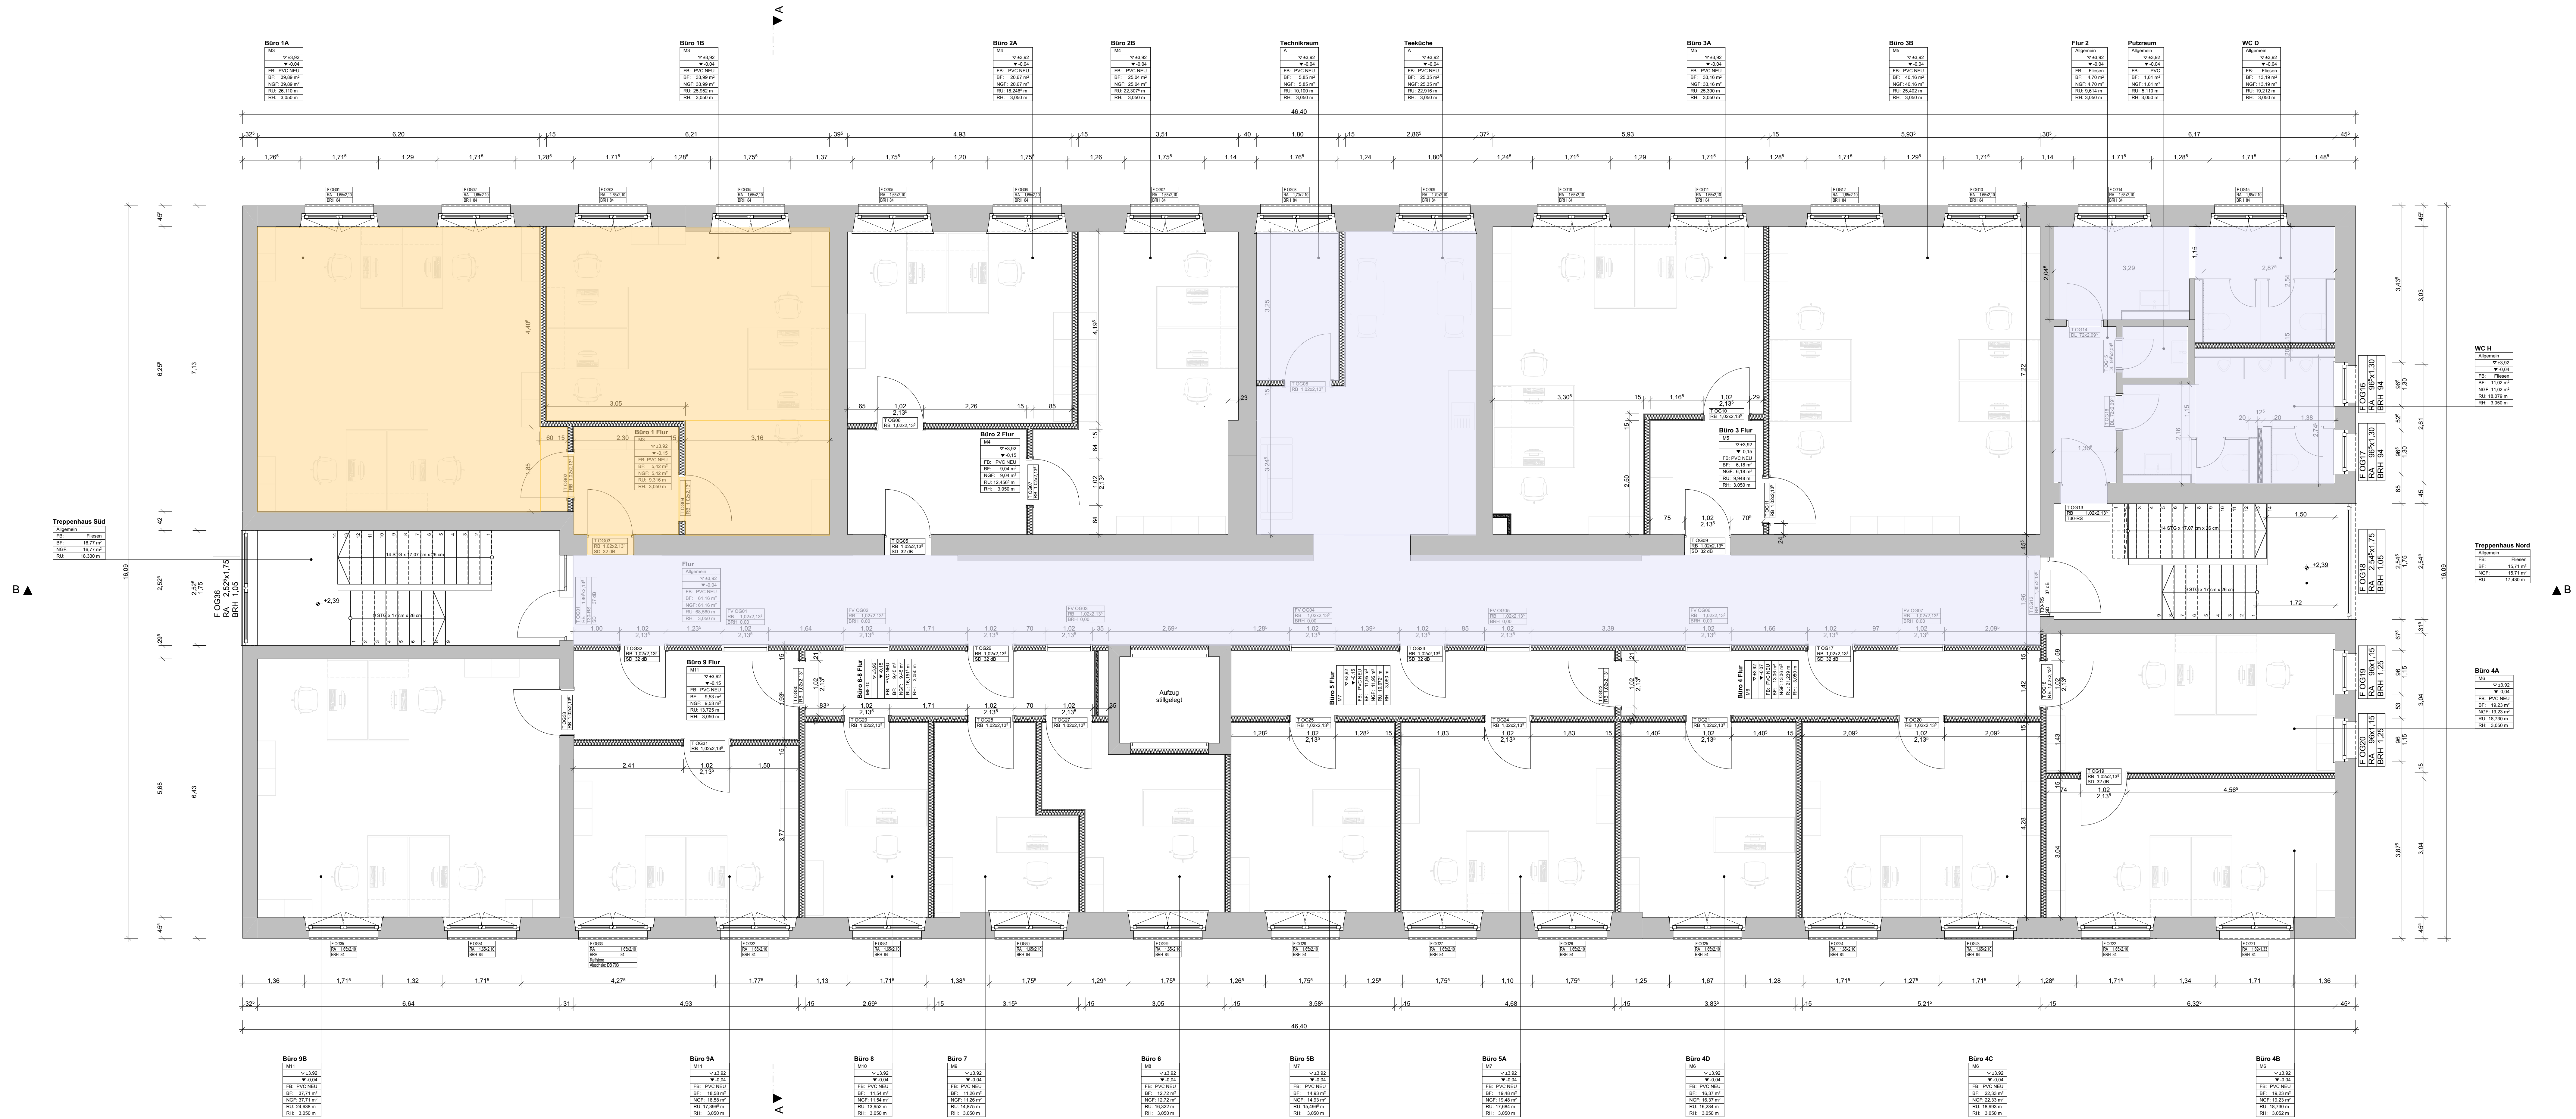

VERMIETUNGSPLÄNE

BAUVERHAFTEN:
AER6 Umbauplanung

OBJEKTSCHRIFT:
Dr. August-Einsele-Ring 6,
82418 Murnau
FI Nr. 8504

AUFTRAGGEBER:
Markt Murnau a. Staffelsee
Untermarkt 13
82418 Murnau

PLANUNG:
Planungsbüro Hörbrand GmbH & CO. KG
Am Schallbach 8
82580 Pöcking
T: 089 16278220
E: info@hoerbrand.de

Grundriss

Gezeichnet	Masstab	Blattgröße	Datum	Plansteller
05	1:50	100x70	15.05.2008	Spe. VM

HÖRBRAND
PLANUNGSBÜRO