


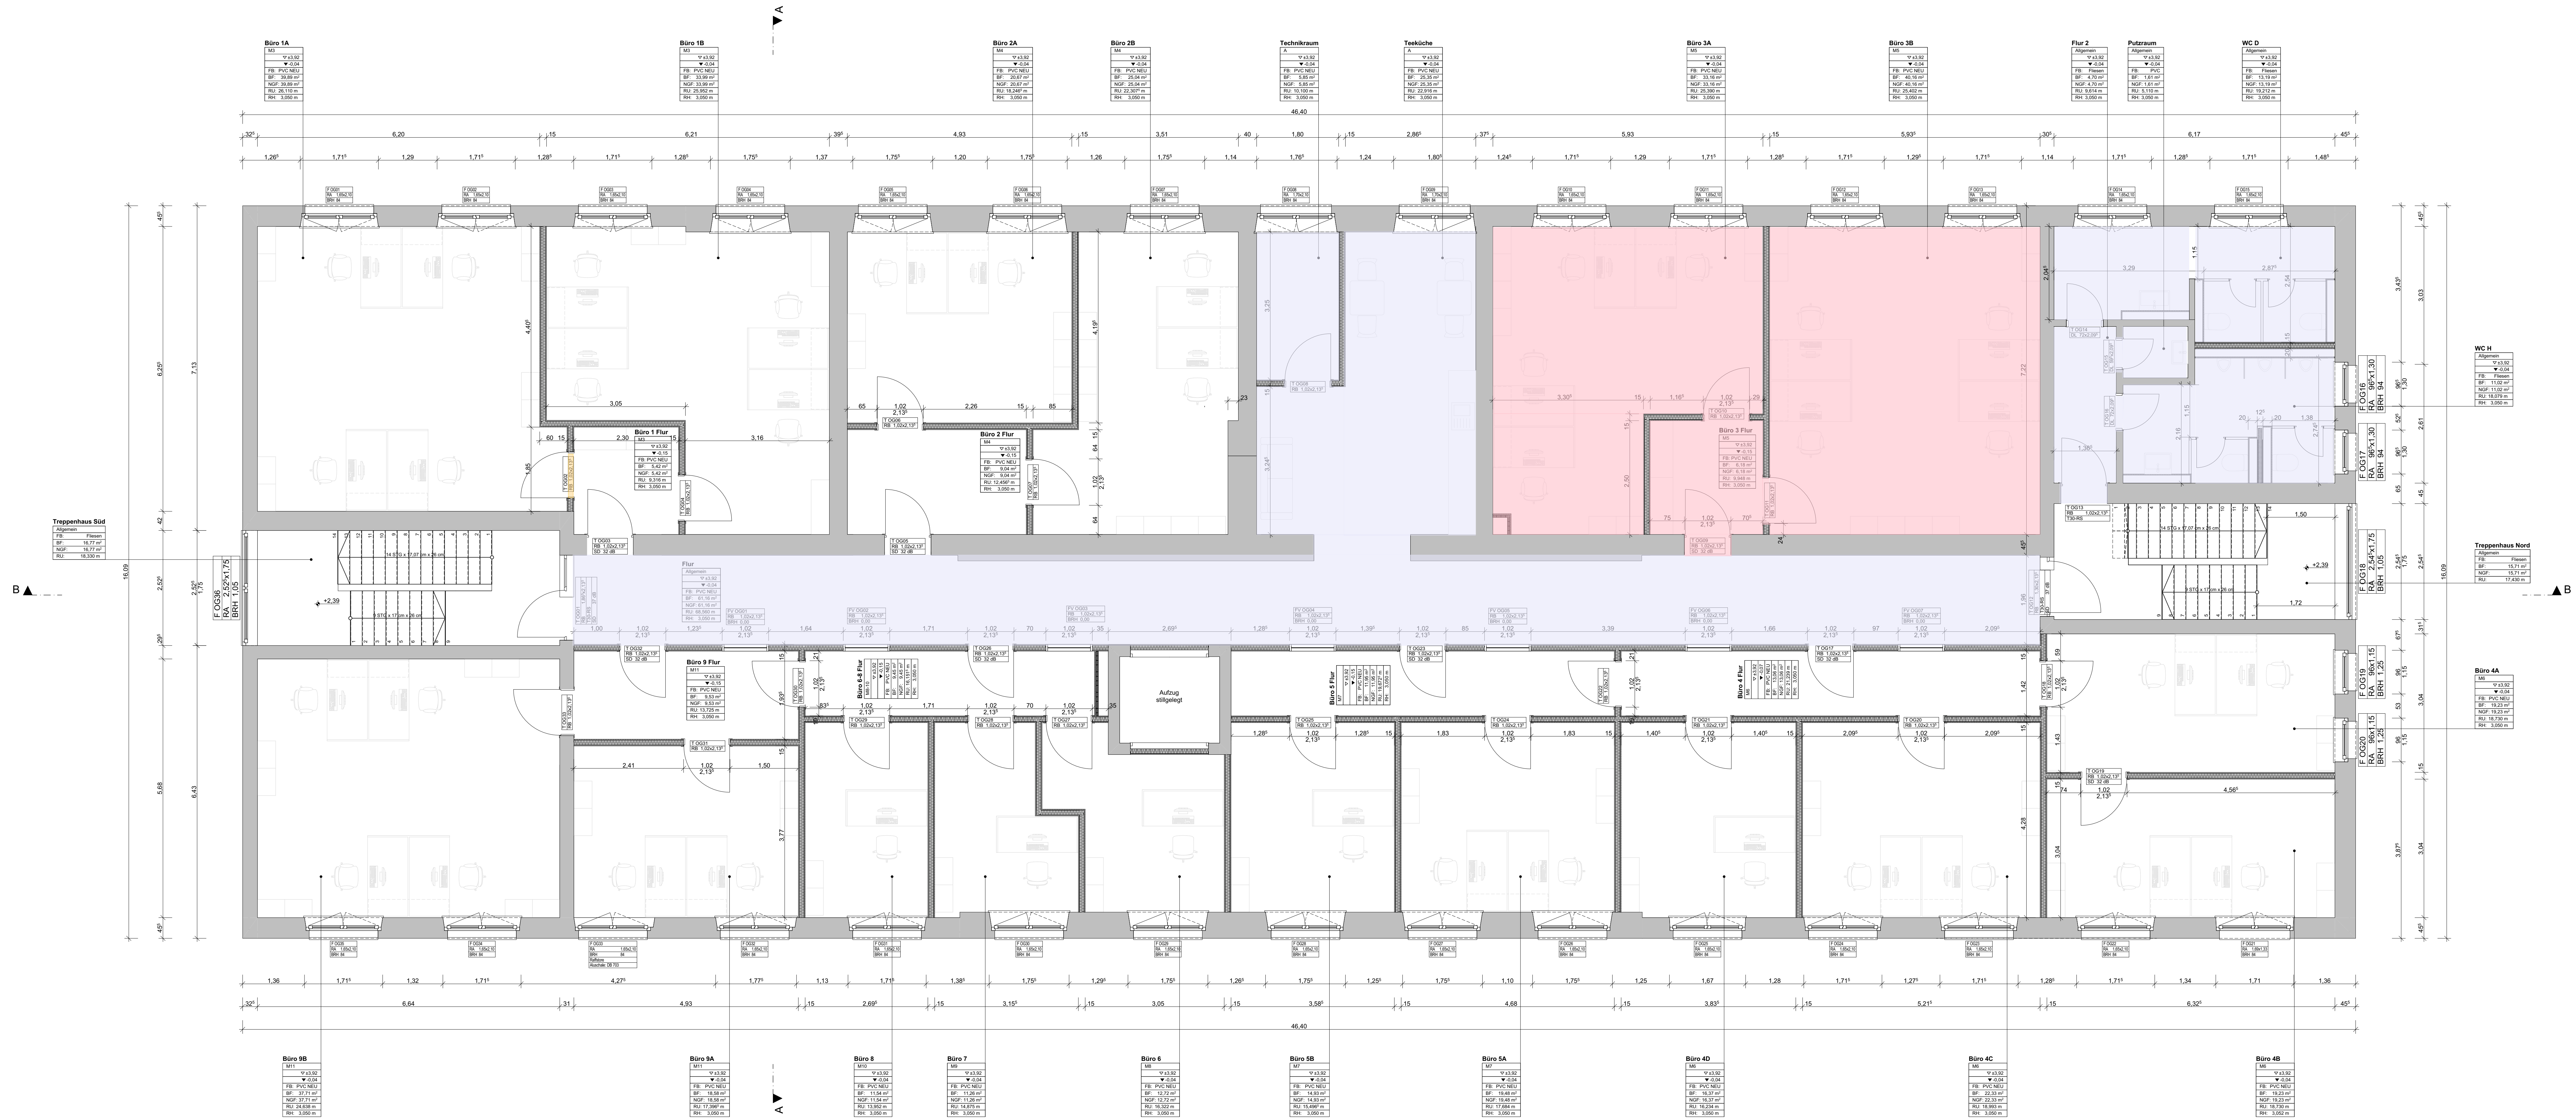

VERMIETUNGSPLÄNE

BAUVRHABEN:
AER6 Umbauplanung


OBJEKTSCHRIFT:
Dr. August-Einsele-Ring 6,
82418 Murnau
FI Nr. 85004

AUFTRAGGEBER:
Markt Murnau a. Staffelsee
Untermarkt 13
82418 Murnau

PLANUNG:
Planungsbüro Hörbrand GmbH & CO. KG
Am Schallbüchl 8
82588 Pöcking
T: 089 162762200
E: info@hoerbrand.de

Grundriss

Gezeichnet	Maststab	Blattgröße	Datum	Plansteller
CS	1:50	100x700	19.05.2008	Spe. VM

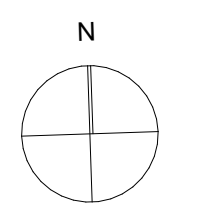

N



HÖRBRAND
PLANUNGSBÜRO