




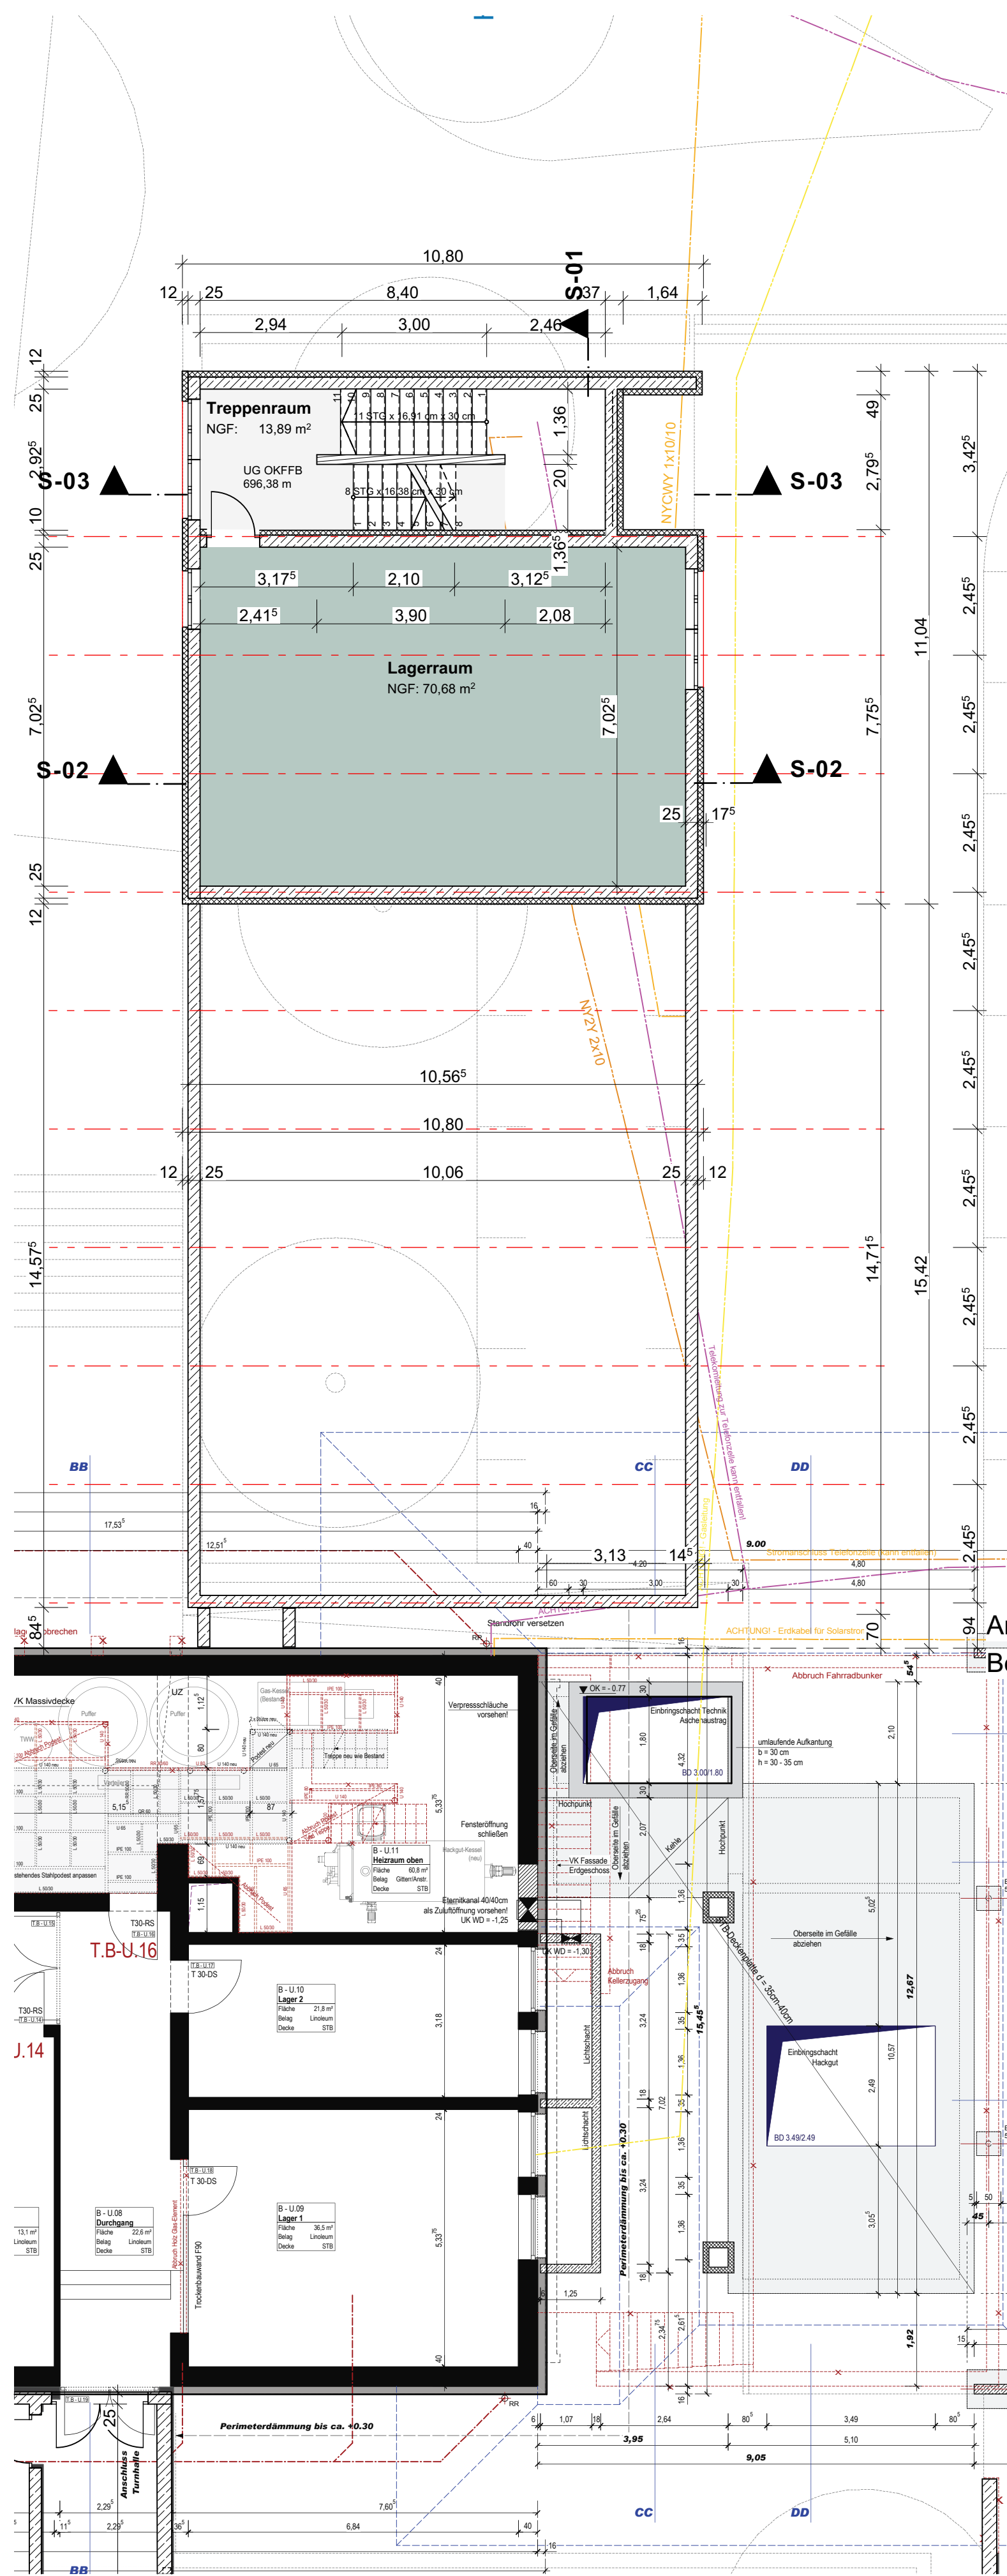

Grundriss Untergeschoss

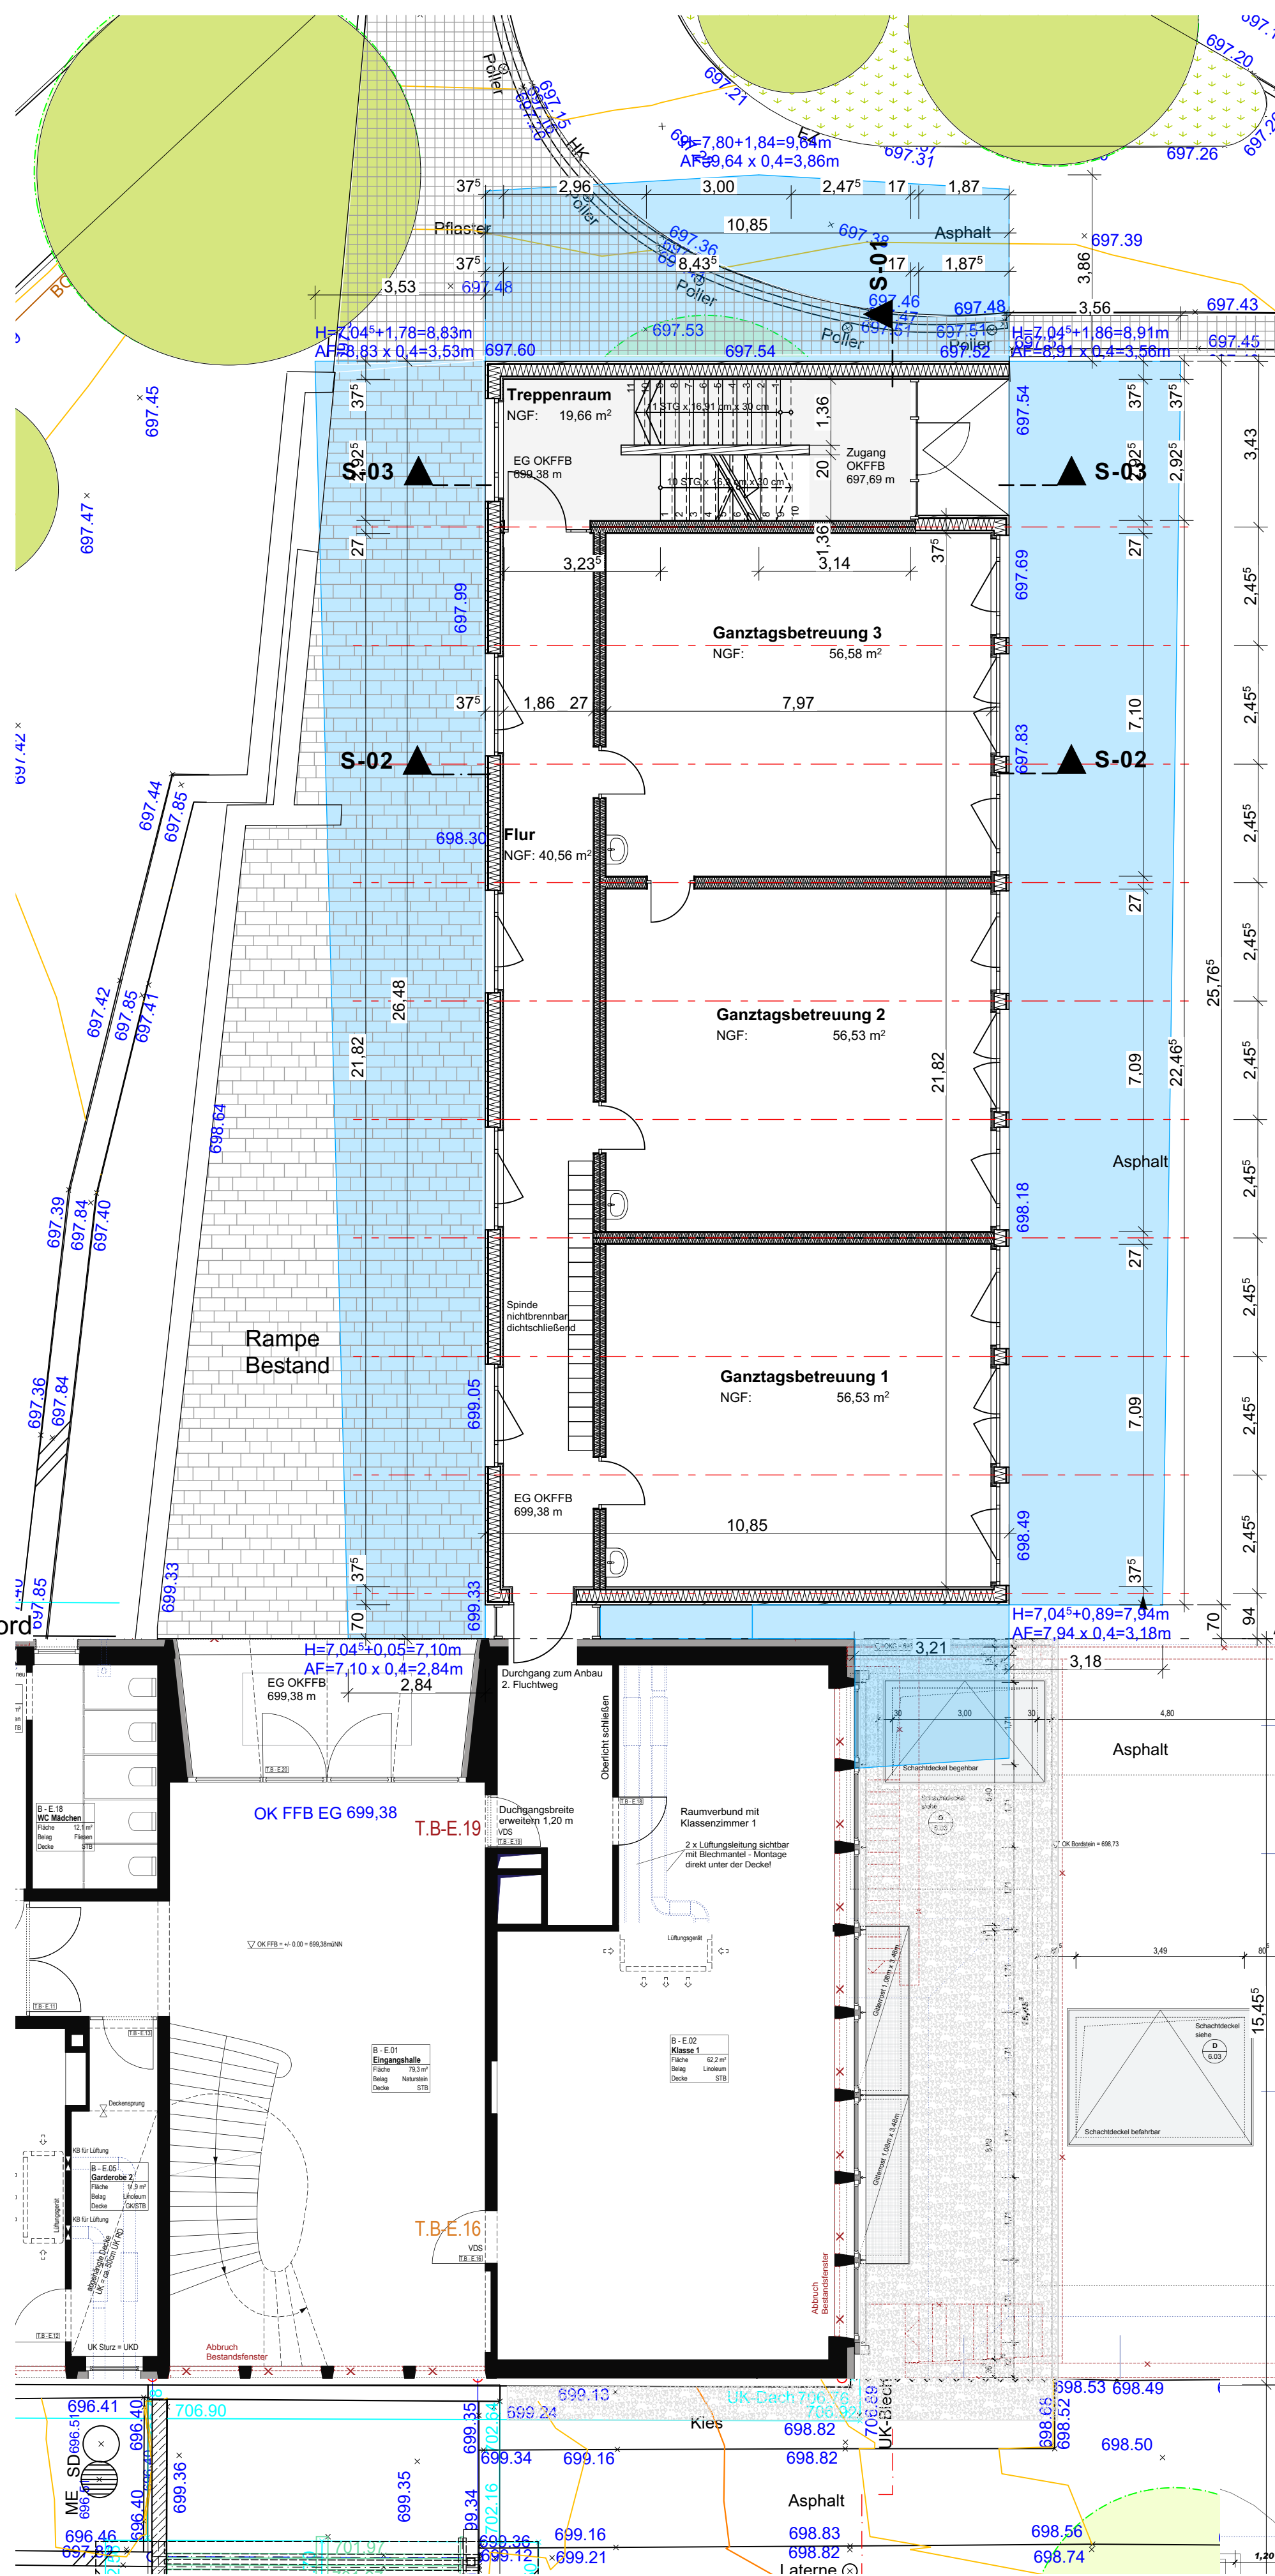

Grundriss Erdgeschoss

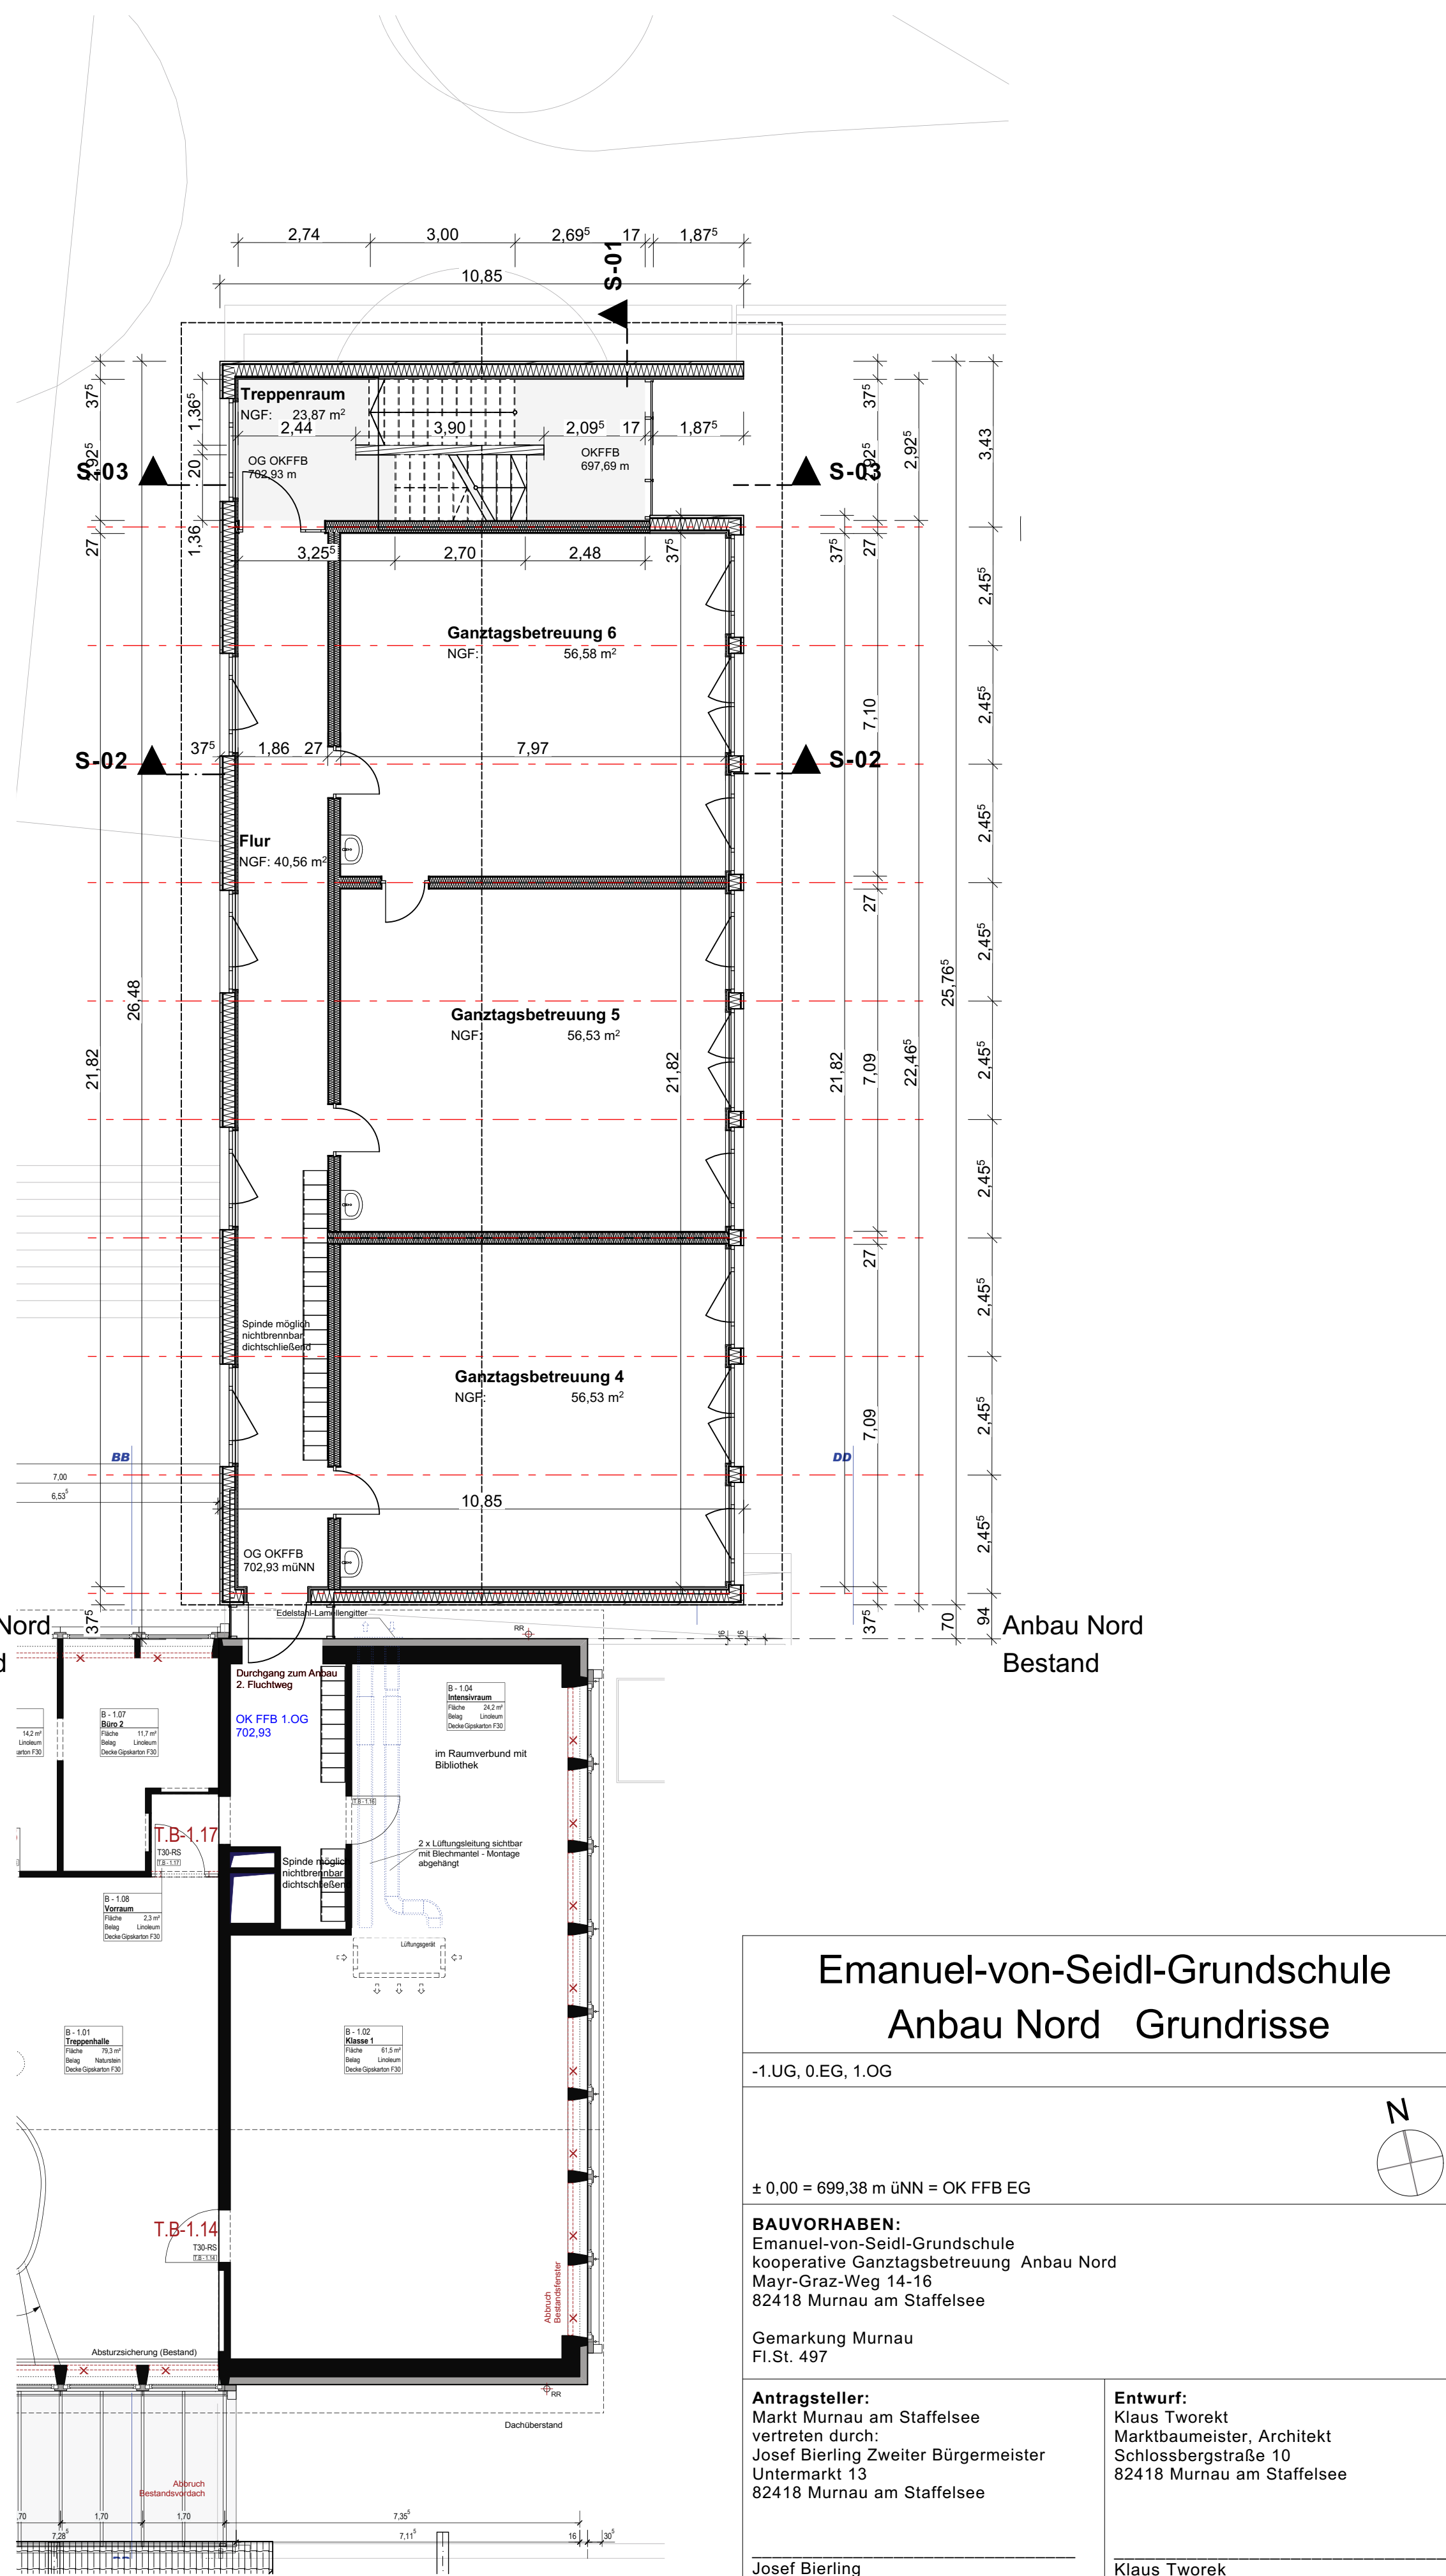

Grundriss Obergeschoss

## Emanuel-von-Seidl-Grundschule Anbau Nord Grundrisse

-1.UG, 0.EG, 1.OG

± 0,00 = 699,38 m üNN = OK FFB EG

**BAUVORHABEN:**  
Emanuel-von-Seidl-Grundschule  
kooperative Ganztagsbetreuung Anbau Nord  
Mayr-Graz-Weg 14-16  
82418 Murnau am Staffelsee

Gemarkung Murnau  
Fl.St. 497

**Antragsteller:**  
Markt Murnau am Staffelsee  
vertreten durch:  
Josef Bierling Zweiter Bürgermeister  
Untermarkt 13  
82418 Murnau am Staffelsee

**Entwurf:**  
Klaus Tworek  
Marktbaumeister, Architekt  
Schlossbergstraße 10  
82418 Murnau am Staffelsee

Josef Bierling  
Zweiter Bürgermeister

Klaus Tworek  
Marktbaumeister

## Bauantrag BA.02

| Maßstab | Blattgröße   | Datum | Planerstellerin   |
|---------|--------------|-------|-------------------|
| 1:100   | 841 x 594 A1 |       | Gudrun Kammerlohr |

Dateiname: 26-03-14\_EvS-Grundrisse Anbau-4.1.pht  
Pfad: H:\Hochbau\EvS Ganztagsbetreuung\Pläne\26-03-14\_EvS-Grundrisse Anbau-4.1.pht