
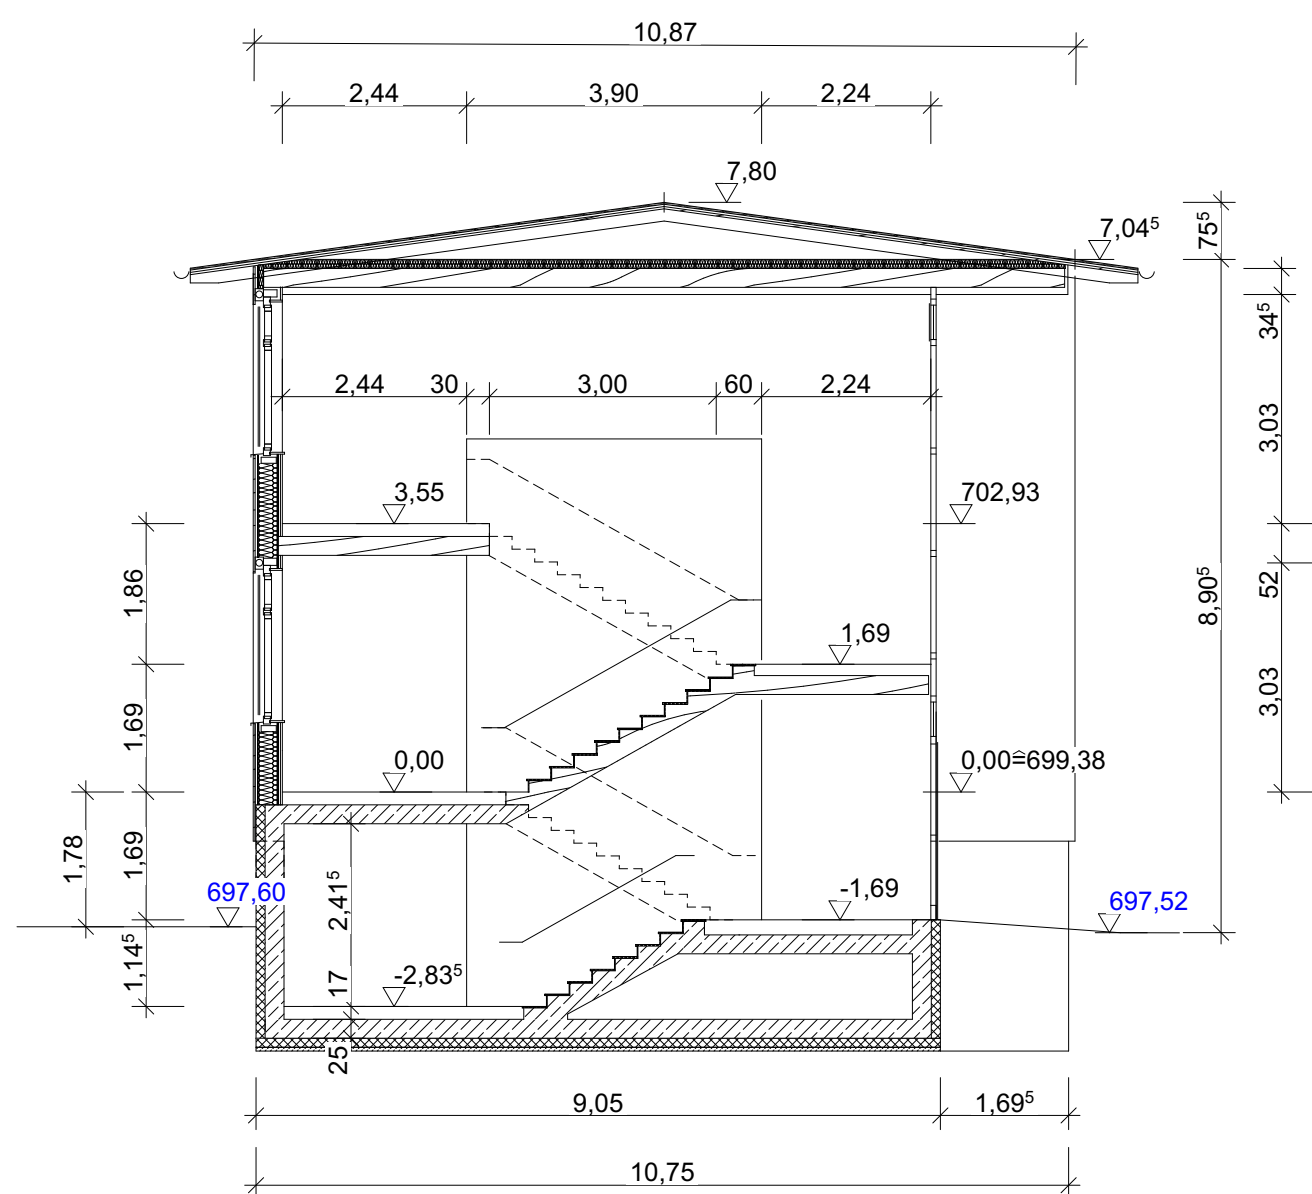
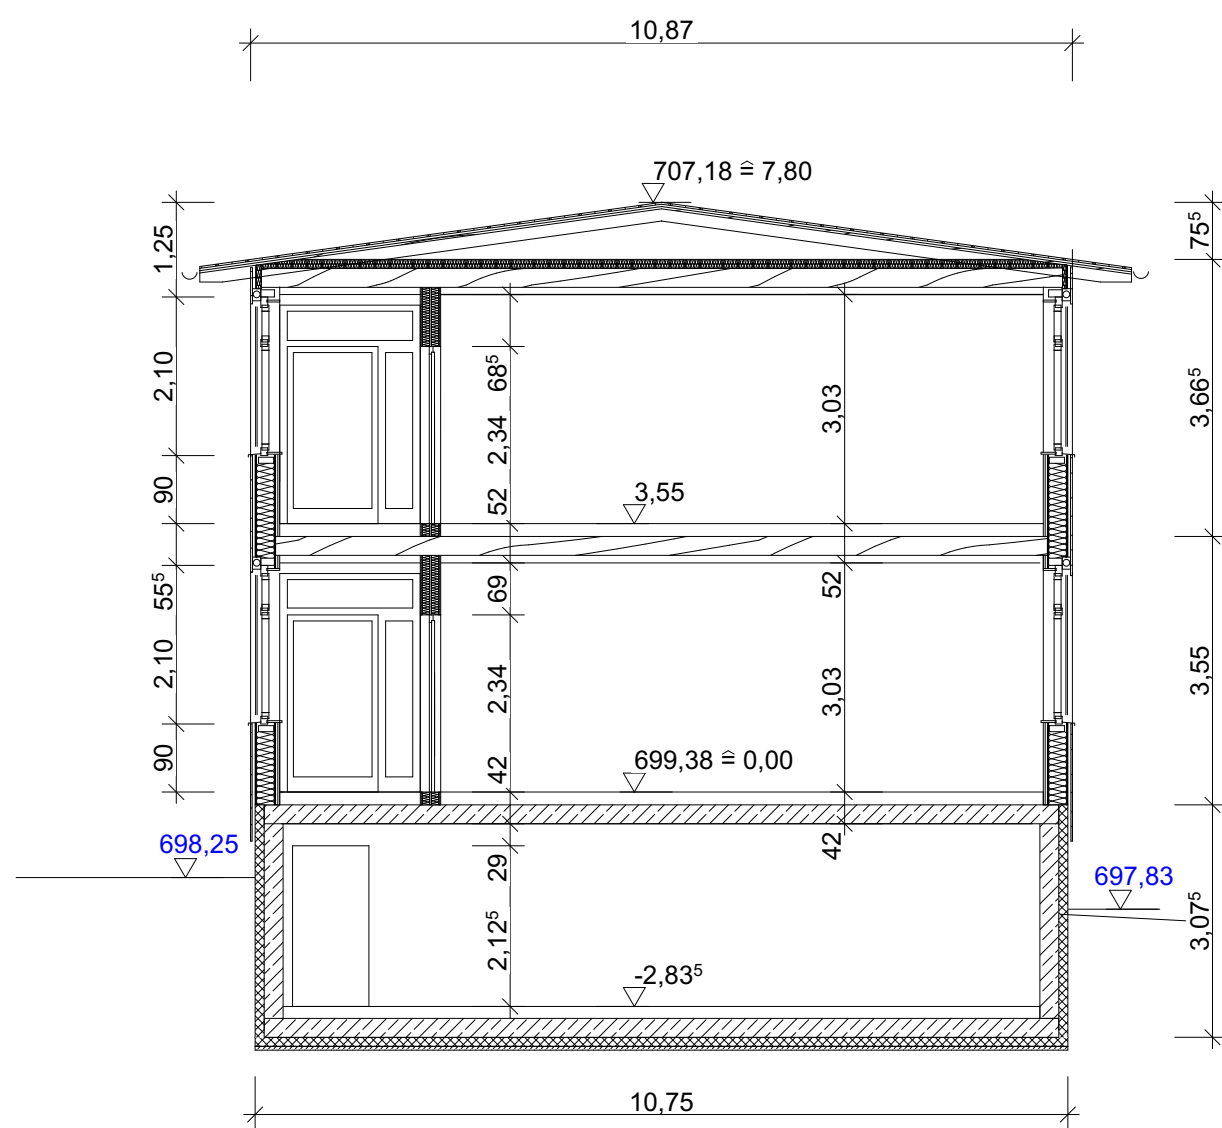


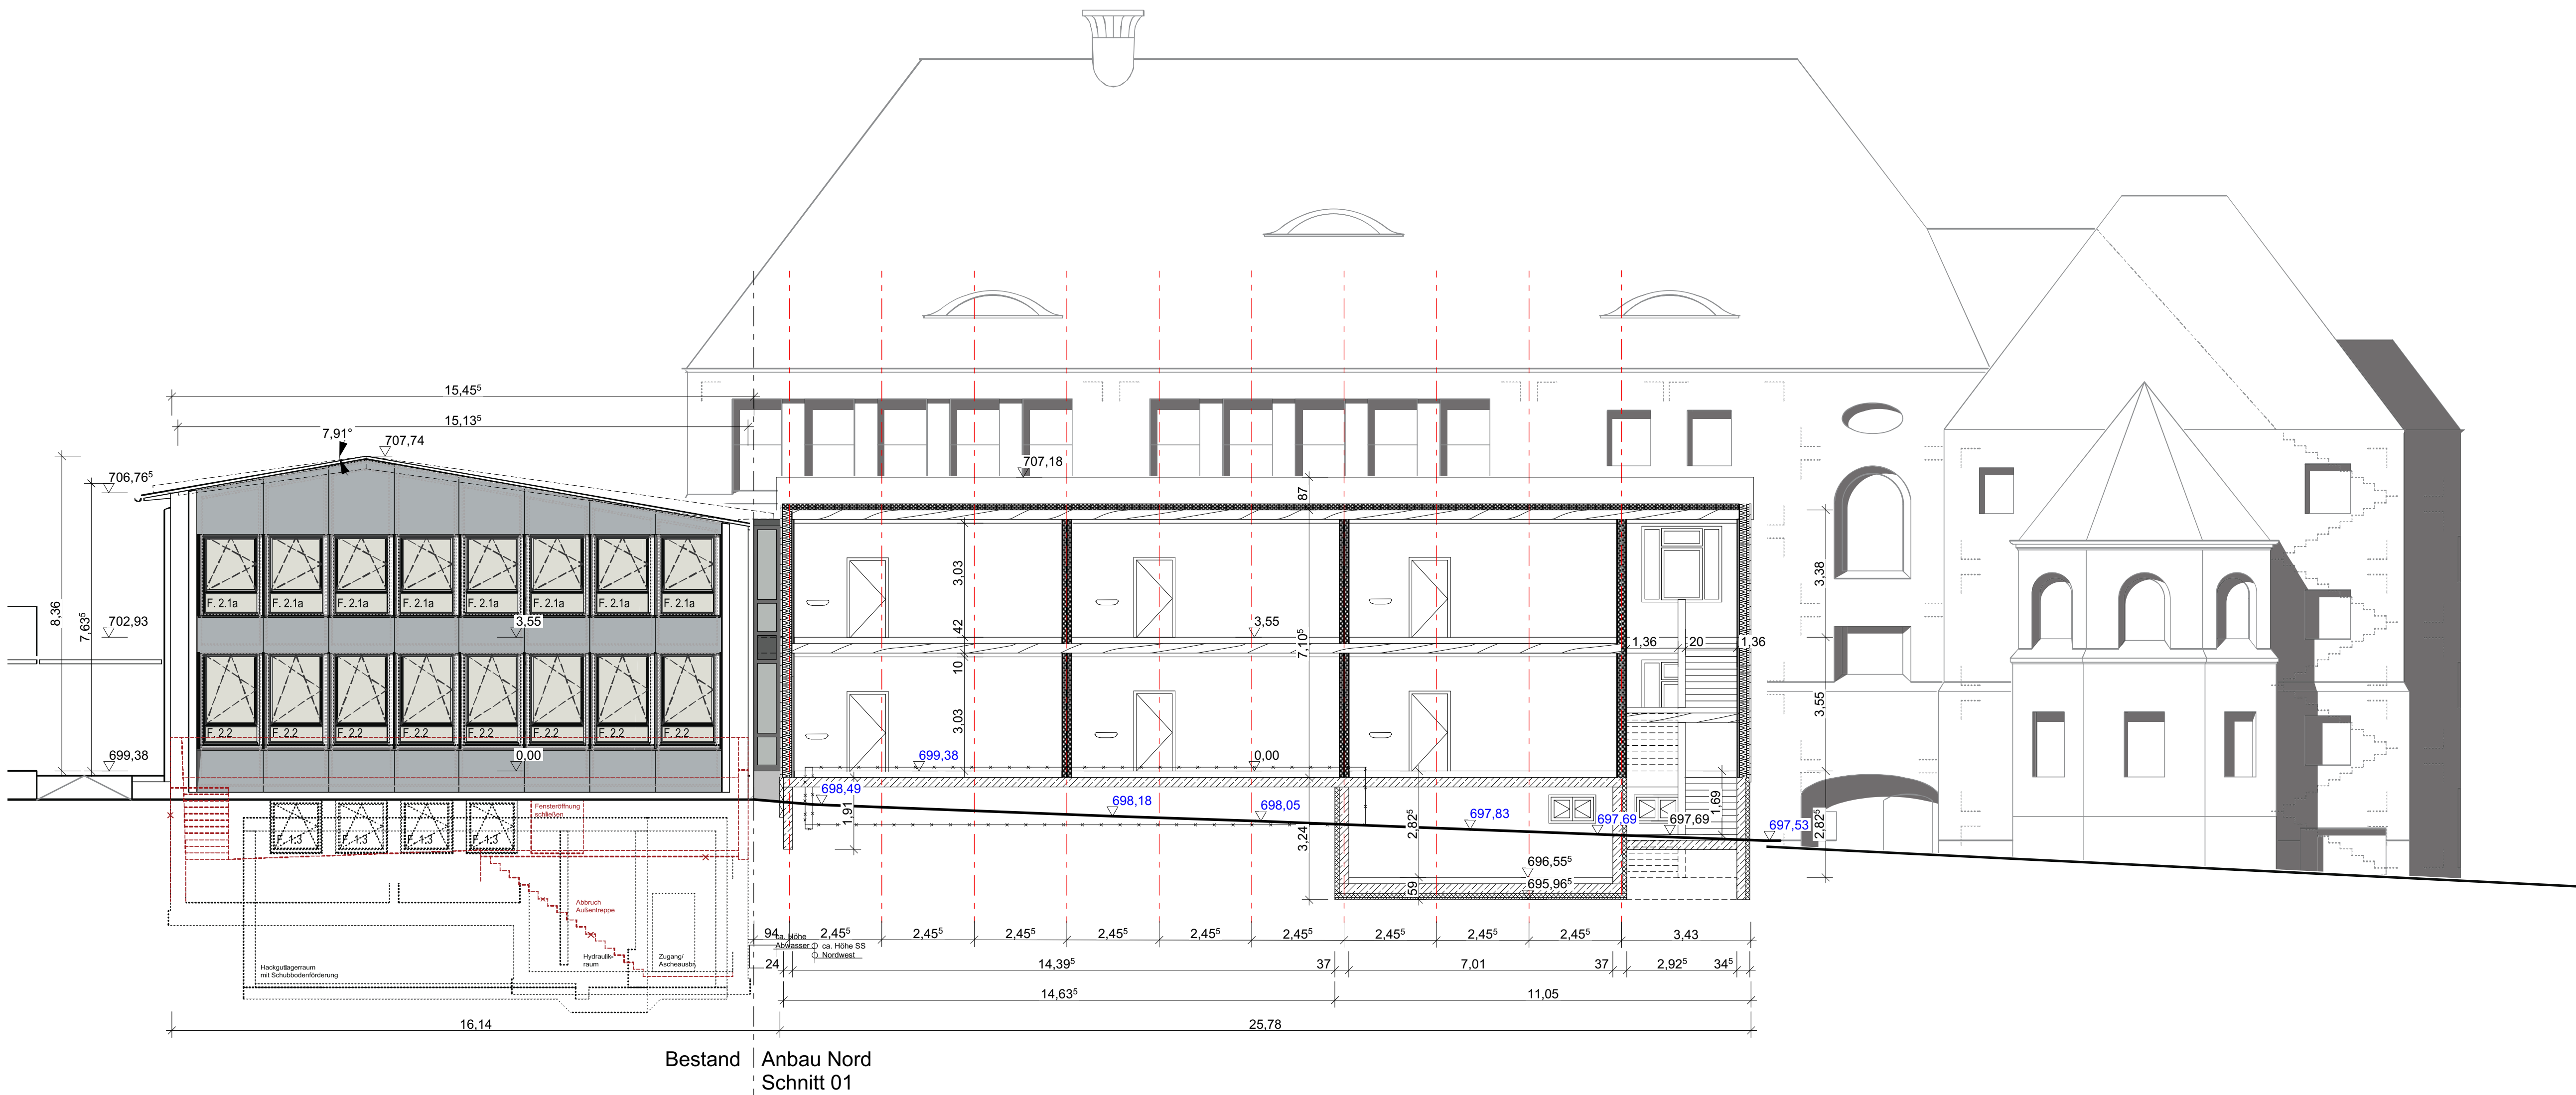

Emanuel-von-Seidl-Grundschule Anbau Nord Schnitte			
Schnitt 01, Schnitt 02, Schnitt 03			
± 0,00 = 699,38 m üNN = OK FFB EG			
BAUVORHABEN: Emanuel-von-Seidl-Grundschule kooperative Ganztagsbetreuung Anbau Nord Mayr-Graz-Weg 14-16 82418 Murnau am Staffelsee			
Gemarkung Murnau Fl.St. 497			
Antragsteller: Markt Murnau am Staffelsee vertreten durch: Josef Bierling Zweiter Bürgermeister Untermarkt 13 82418 Murnau am Staffelsee		Entwurf: Klaus Tworek Marktbaumeister, Architekt Schlossbergstraße 10 82418 Murnau am Staffelsee	
Josef Bierling Zweiter Bürgermeister		Klaus Tworek Marktbaumeister	

Bauantrag BA.03			
Maßstab	Blattgröße	Datum	Planerstellerin
1:100	B41 x 594 A1		Gudrun Kammerlohr
Dateiname: 26-03-14_EvS-Grundrisse Anbau-4.1.pht			
Pfadt: H:\Hochbau\EvS Ganztagsbetreuung\Pläne\26-03-14_EvS-Grundrisse Anbau-4.1.pht			